




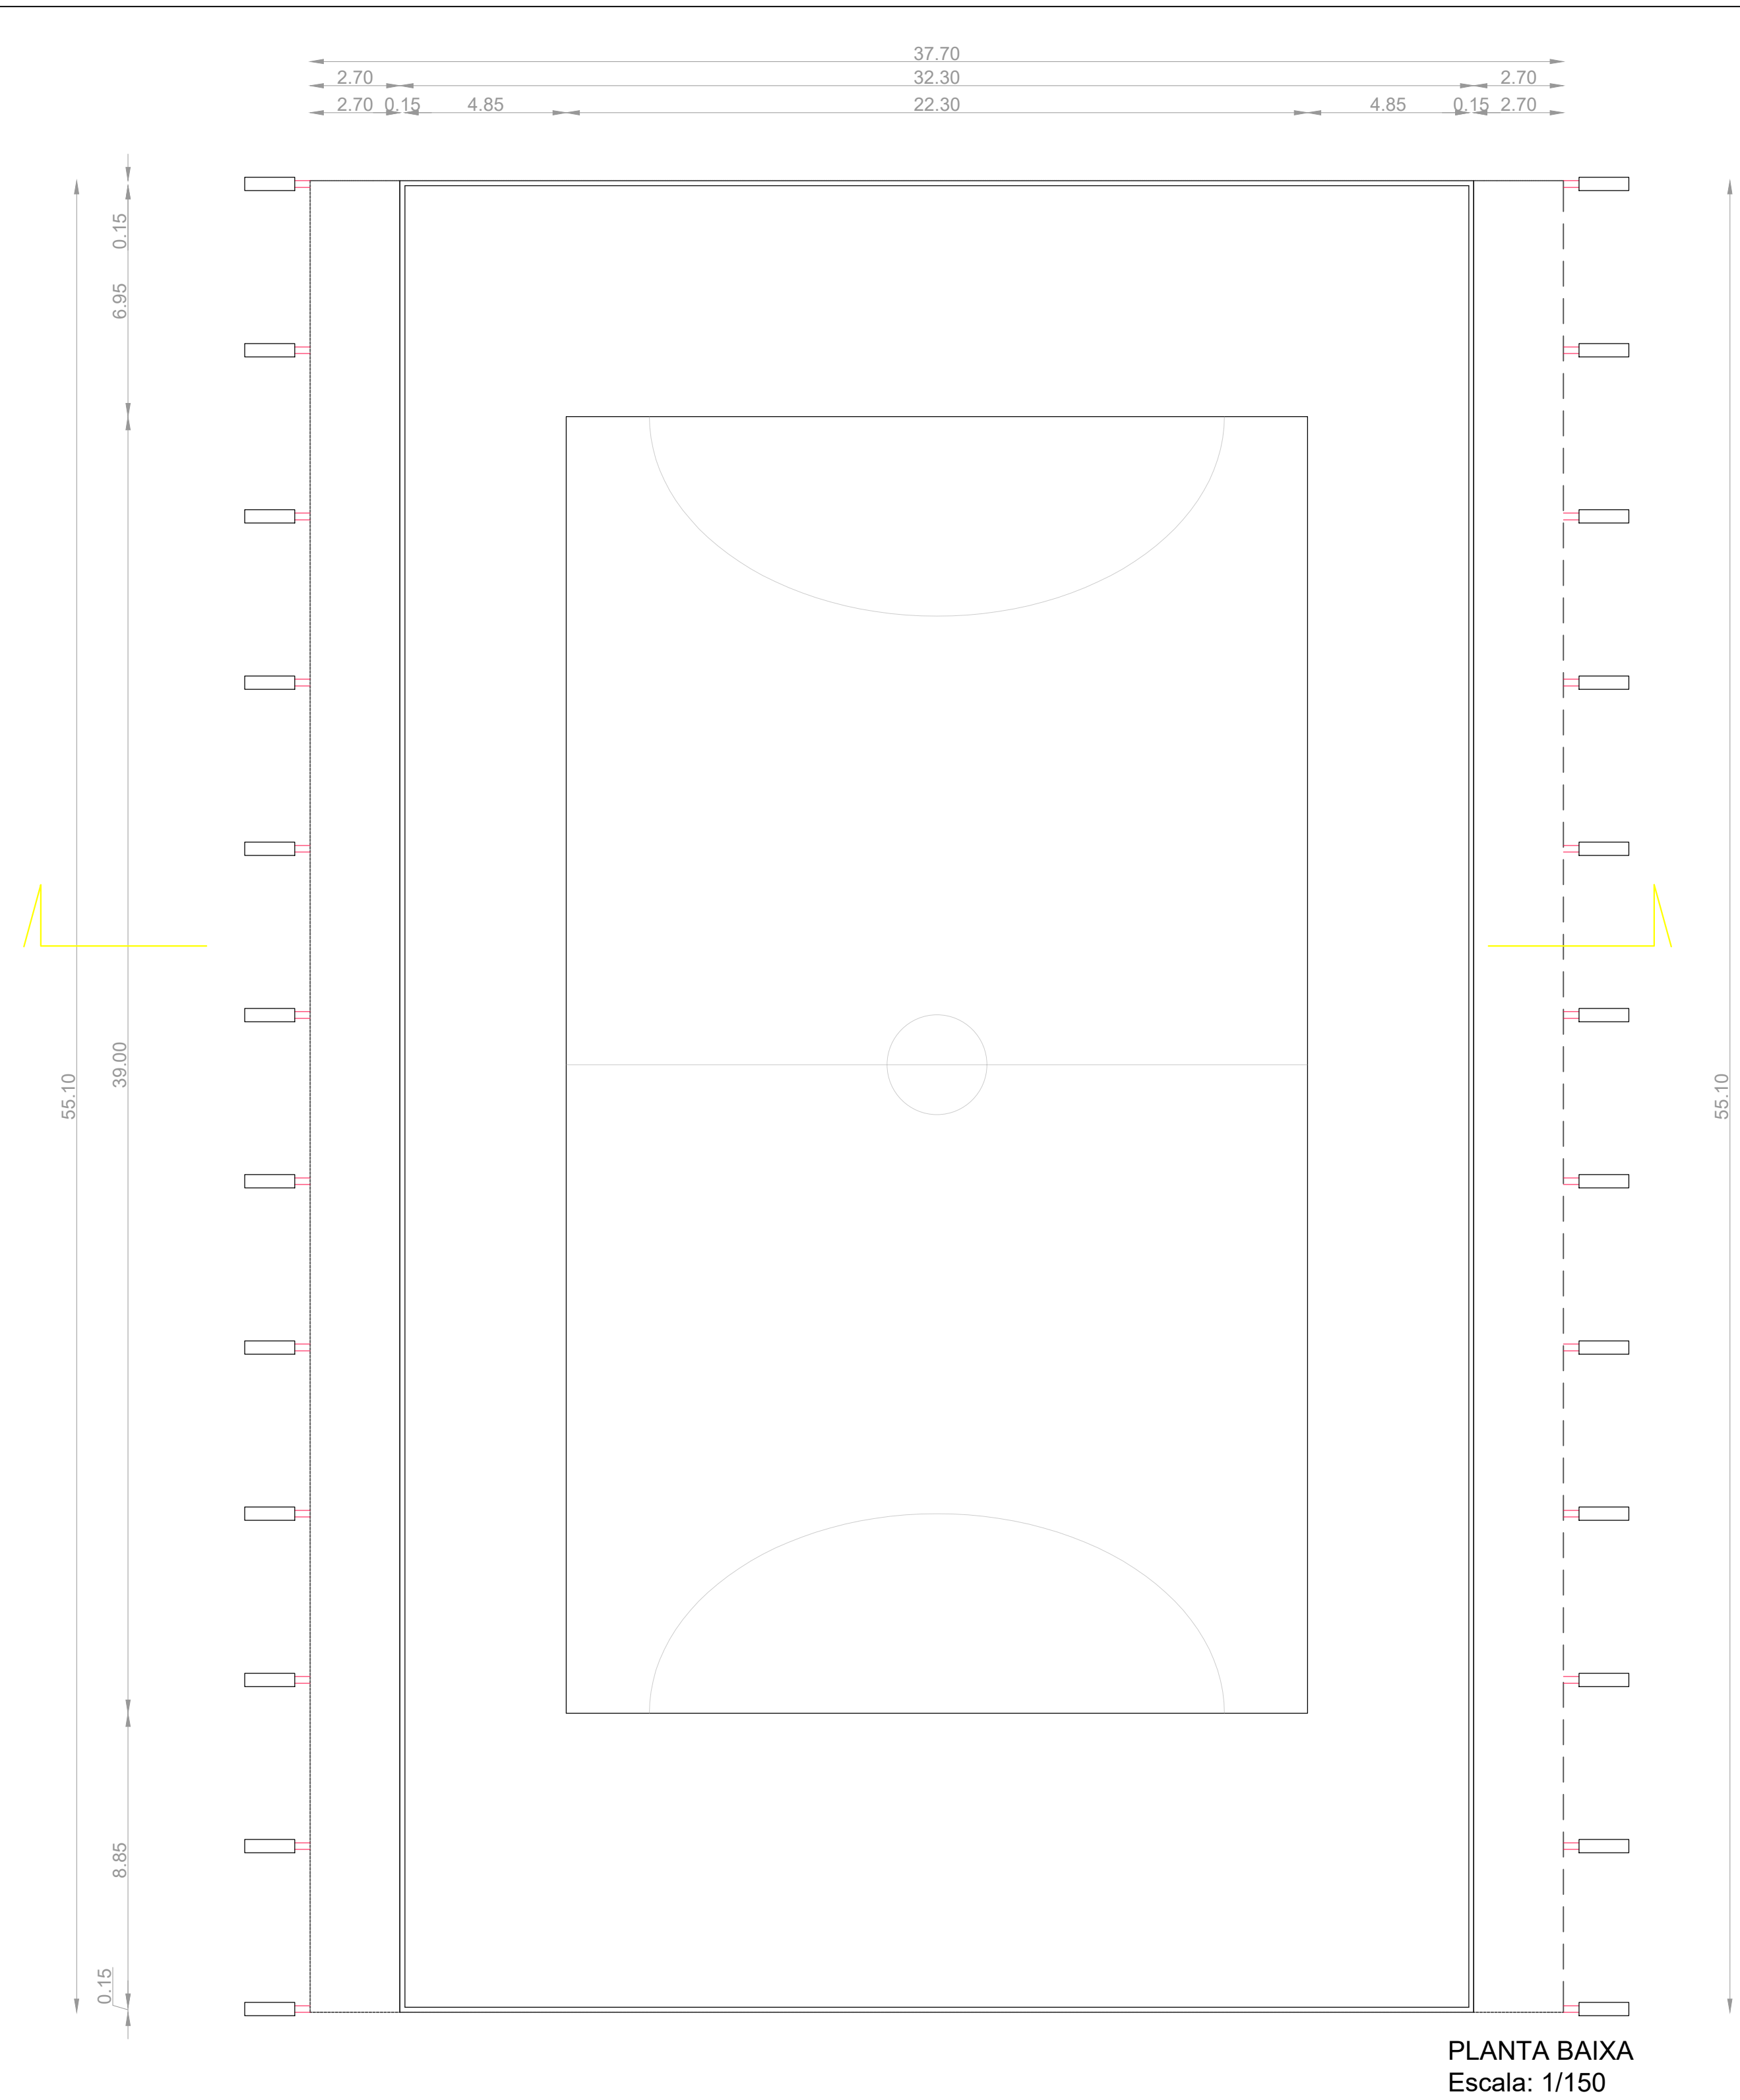

PLANTA BAIXA
Escala: 1/150

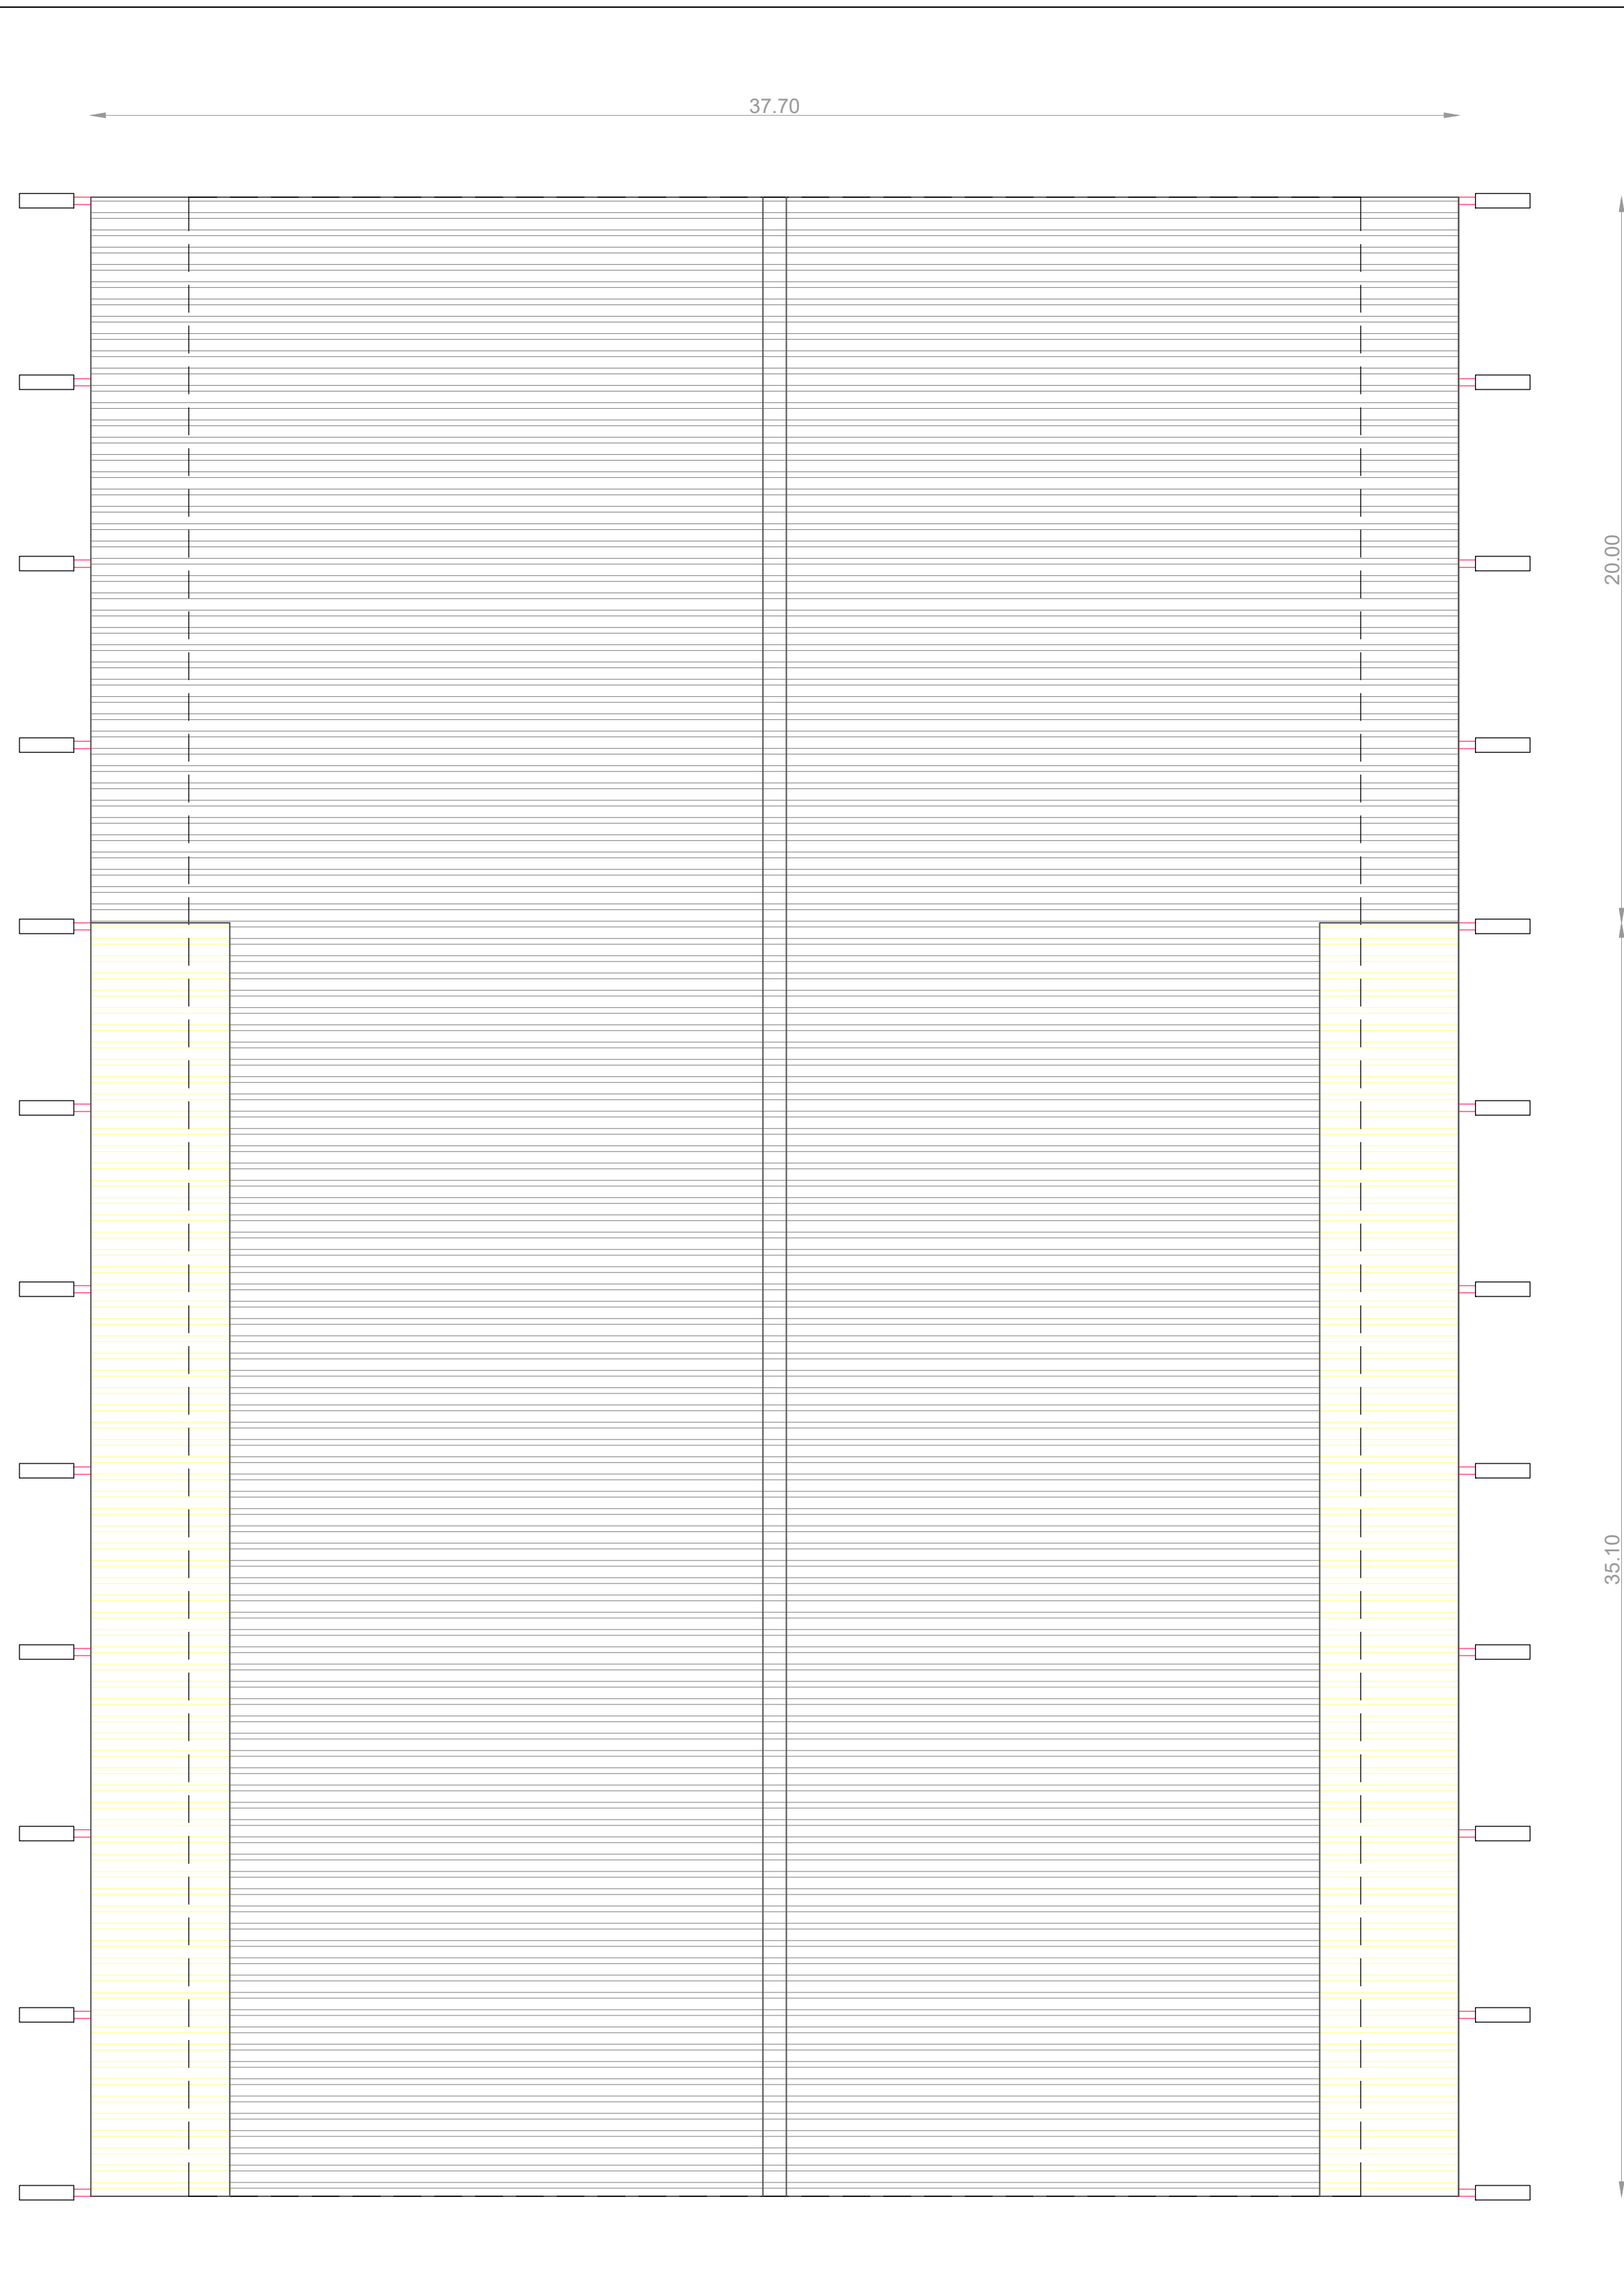


COBERTURA
Escala: 1/150

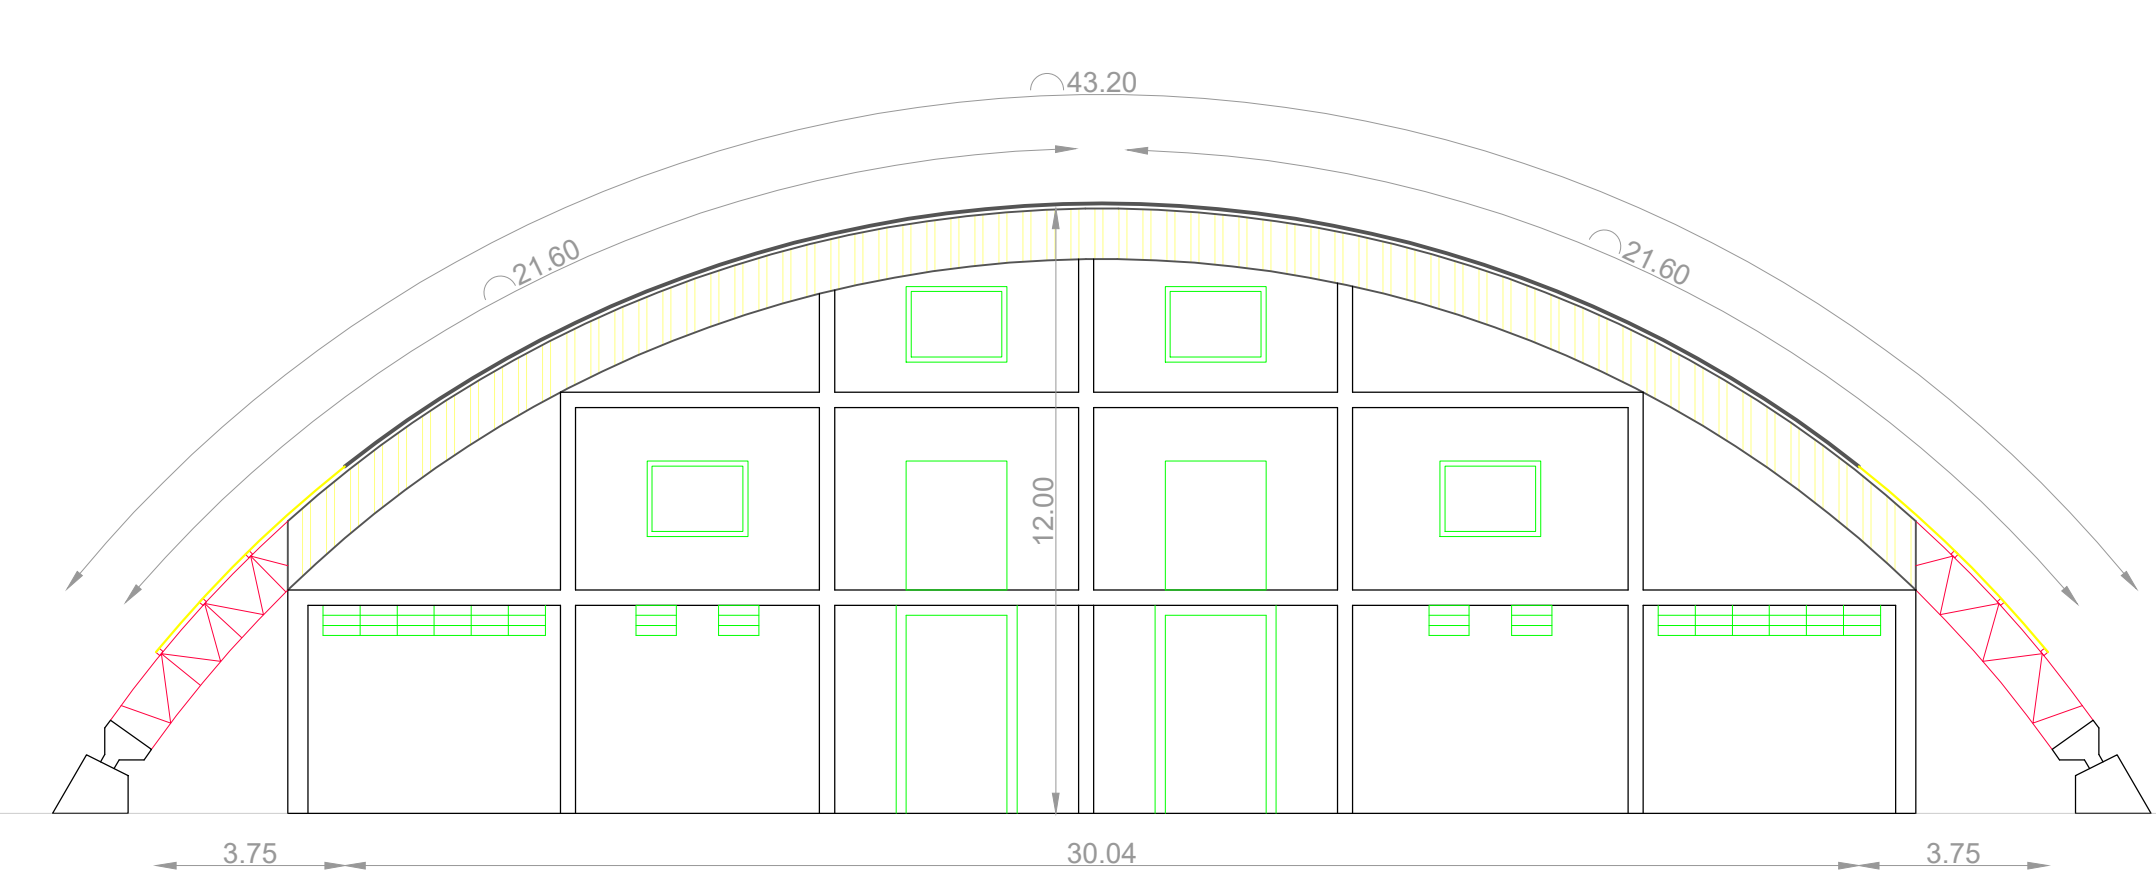

FACHADA
Escala: 1/150

Telhas a substituir
Telhas a manter

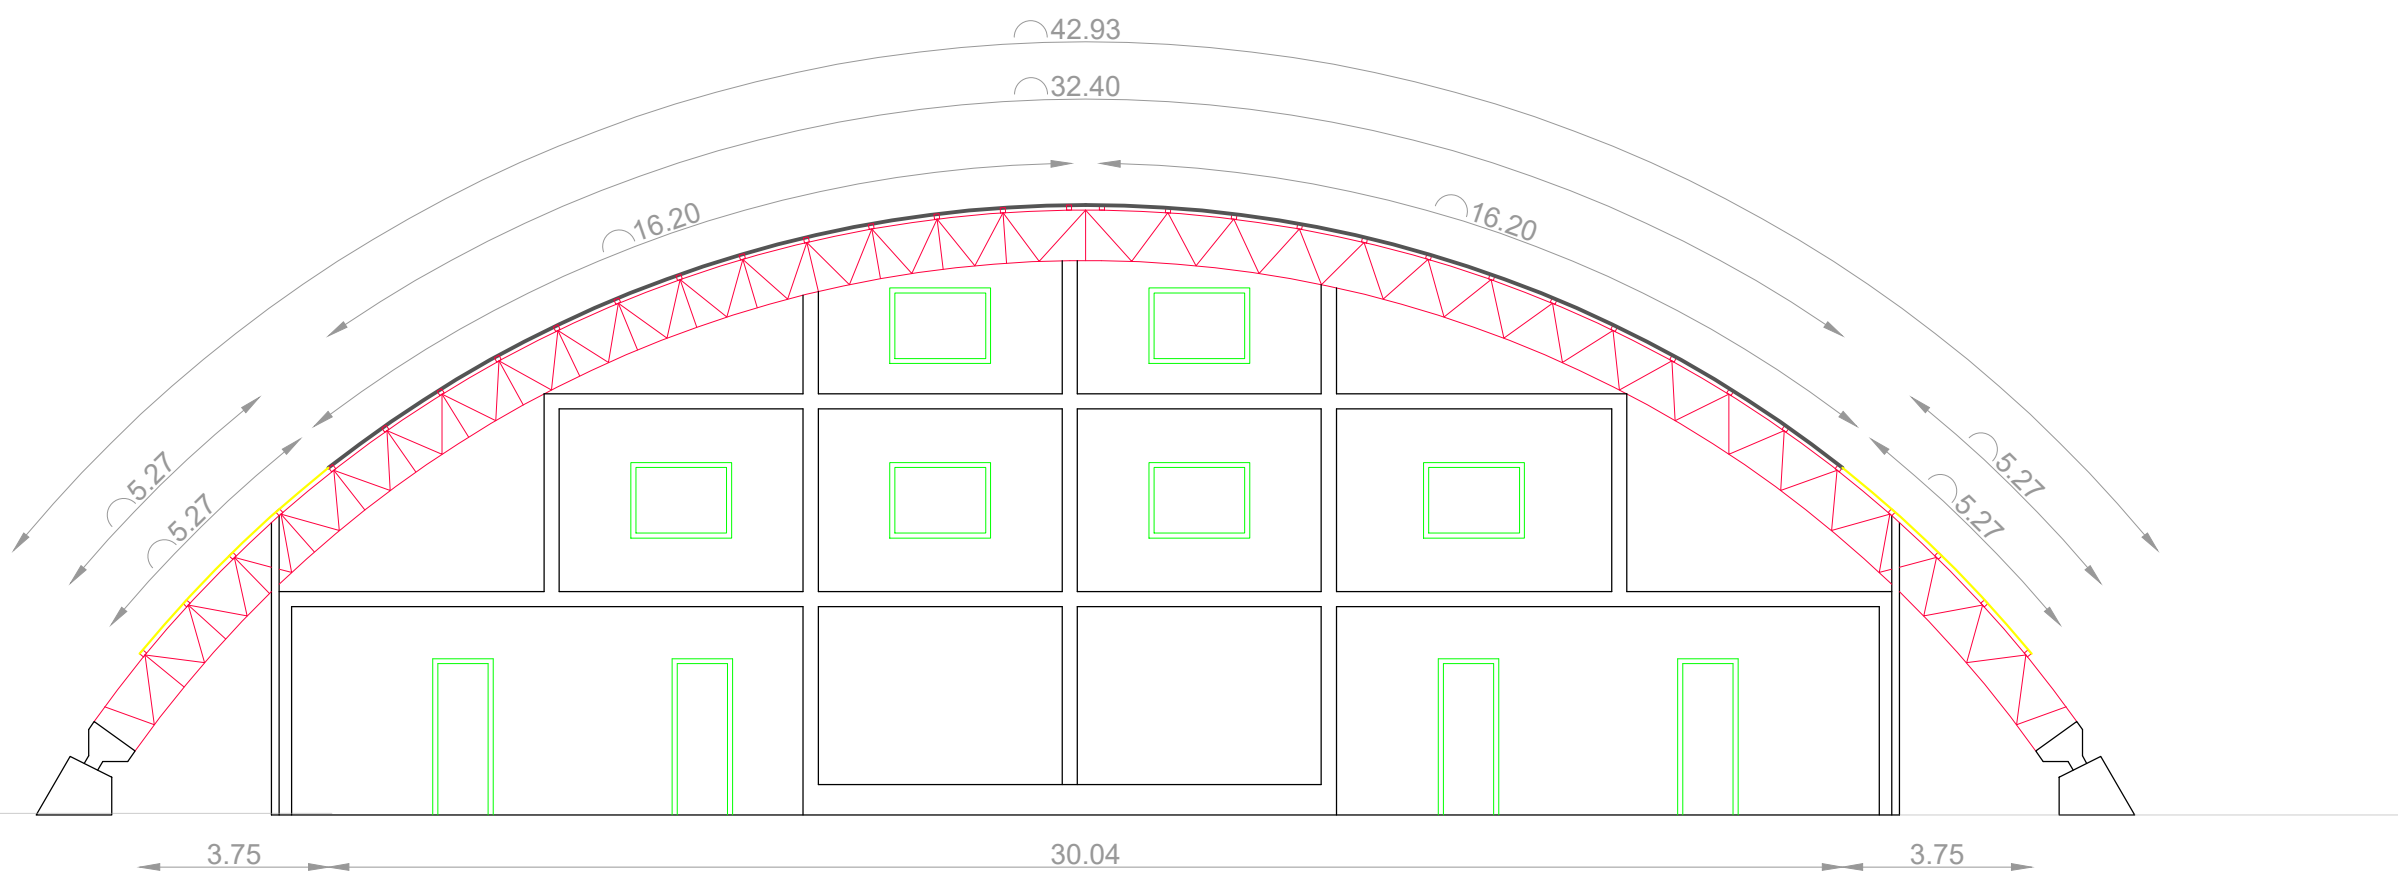

CORTE
Escala: 1/150

Área de cobertura a substituir (1.996,04m²)
Área de cobertura a manter (455,44m²)

 Prefeitura Municipal de General Câmara - RS Rua General David Canabarro, 120. Centro - General Câmara.		
Substituição da Cobertura do Ginásio Municipal de Esportes Tancredo Pereira Mendes. - Trevo de acesso a General Câmara.		
Cobertura	Data: 30/01/2025	Prancha -
Responsável técnico	Prefeito Municipal	
Eng. Civil - Jordão Oliveira da Silva	Márcio Pereira Brandão	