


**DETALHE CORRIMÃO**  
Escala: 1/25

 PORTAS A SUBSTITUIR  
 PORTAS A MANTER

**PLANTA BAIXA**  
Escala: 1/50

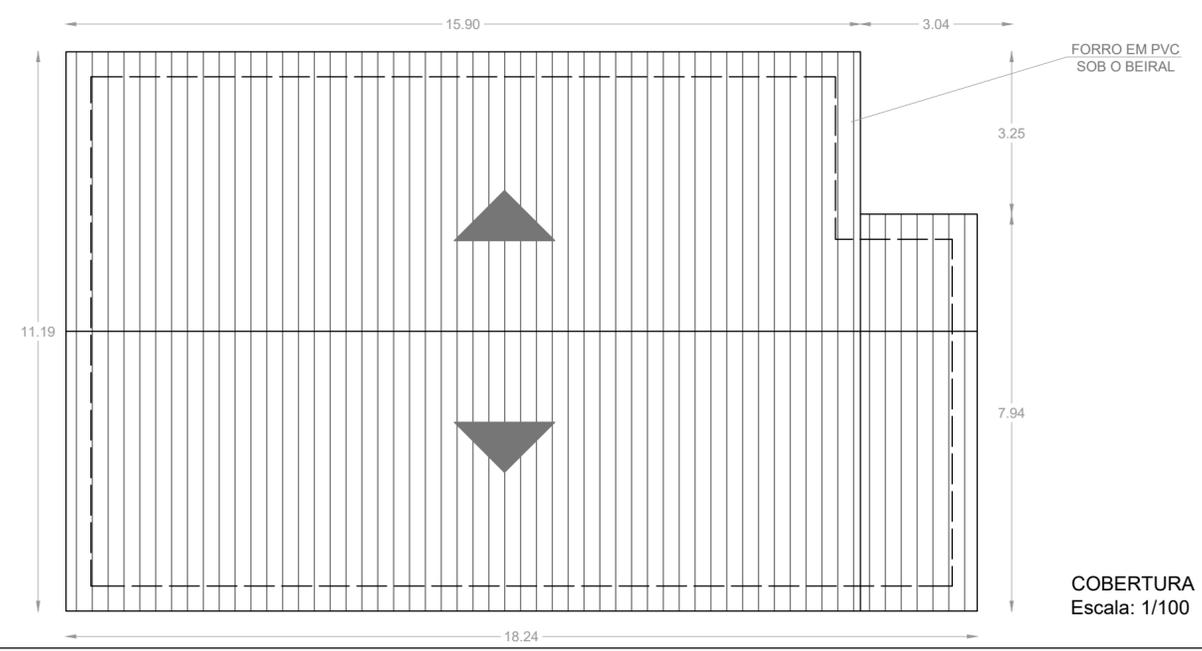

**COBERTURA**  
Escala: 1/100

 <b>Prefeitura Municipal de General Câmara - RS</b> Rua General David Canabarro, 120. Centro - General Câmara.		
<b>Reforma da unidade de saúde da microárea da Volta dos Freitas</b>		
<b>Reforma</b>	<b>Data:</b> 12/02/2025	<b>Prancha</b> -
<b>Responsável técnico</b>		<b>Prefeito Municipal</b>
Eng. Civil - Jordão Oliveira da Silva		Márcio Pereira Brandão