




PERFIL VIA PERPENDICULAR

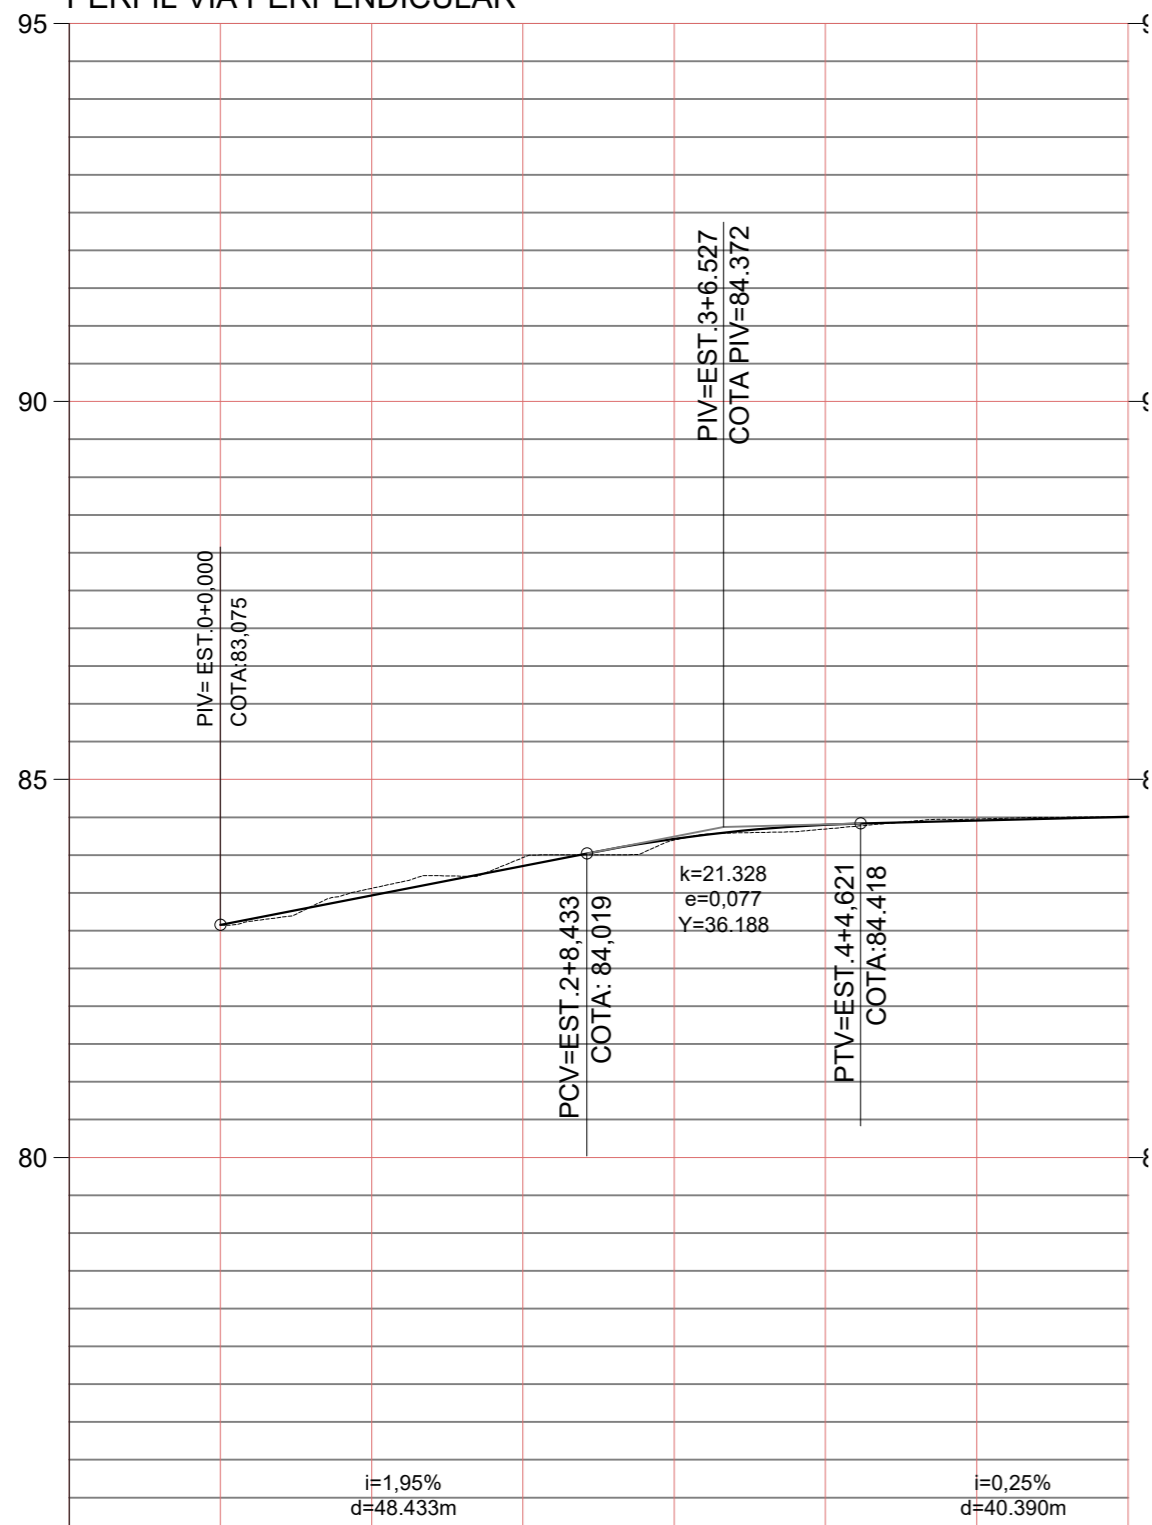

COTAS TERRENO/PROJETO	83.07	83.075	83.56	83.960	83.97	83.966	84.20	84.197	84.34	84.345	84.48	84.476	84.50	84.500
ESTAQUEAMENTO	0	1	2	3	4	5	6							
PLANIMETRIA	TANGENTE L=37.524						TANGENTE L=139.404							

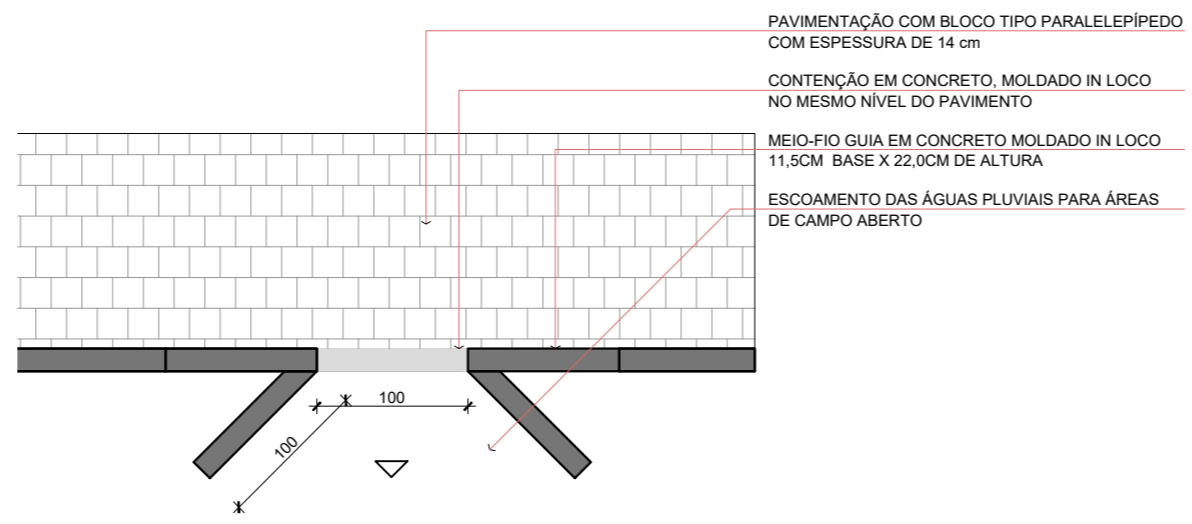


DETALHE SAÍDA PLUVIAL  
ESC. 1/50

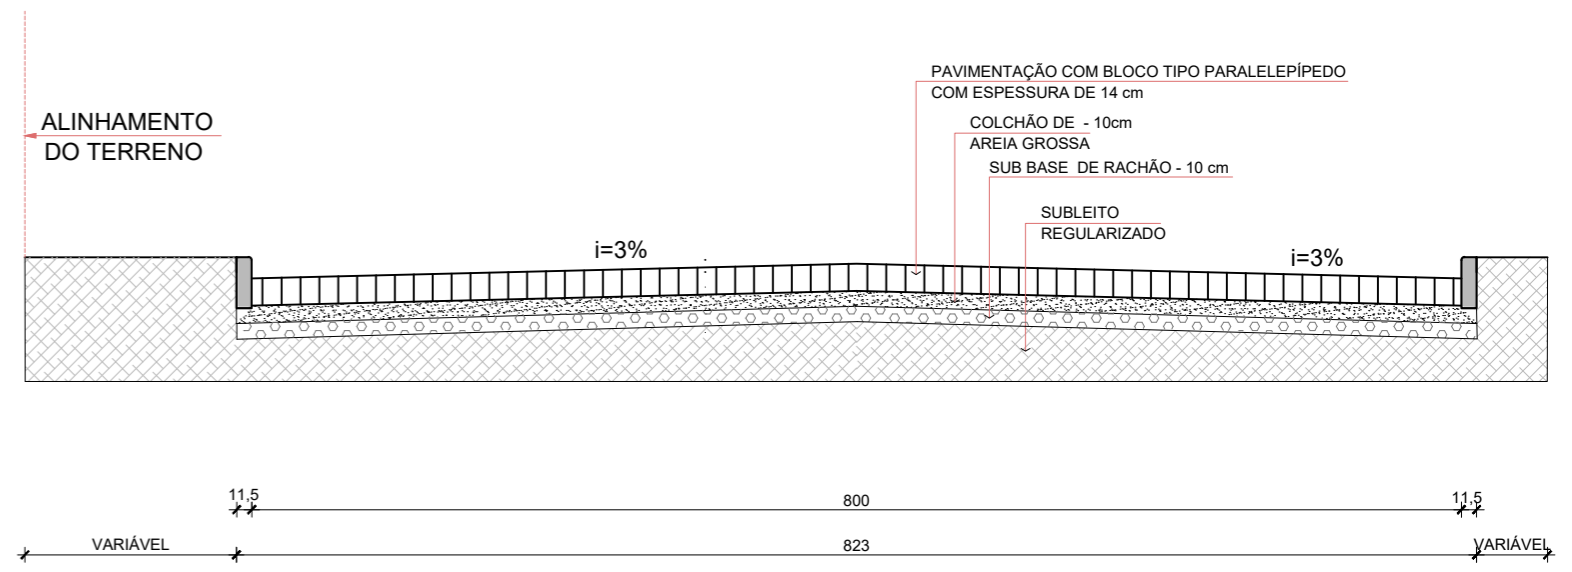

SEÇÃO DE PAVIMENTAÇÃO  
ESC. 1/50

- LEGENDA:
- GREIDE DE PAVIMENTAÇÃO
  - TERRENO NATURAL
  - ÁREA DE ATERRO
  - ÁREA DE CORTE

ESCALA: H:1/1000  
V:10/1000

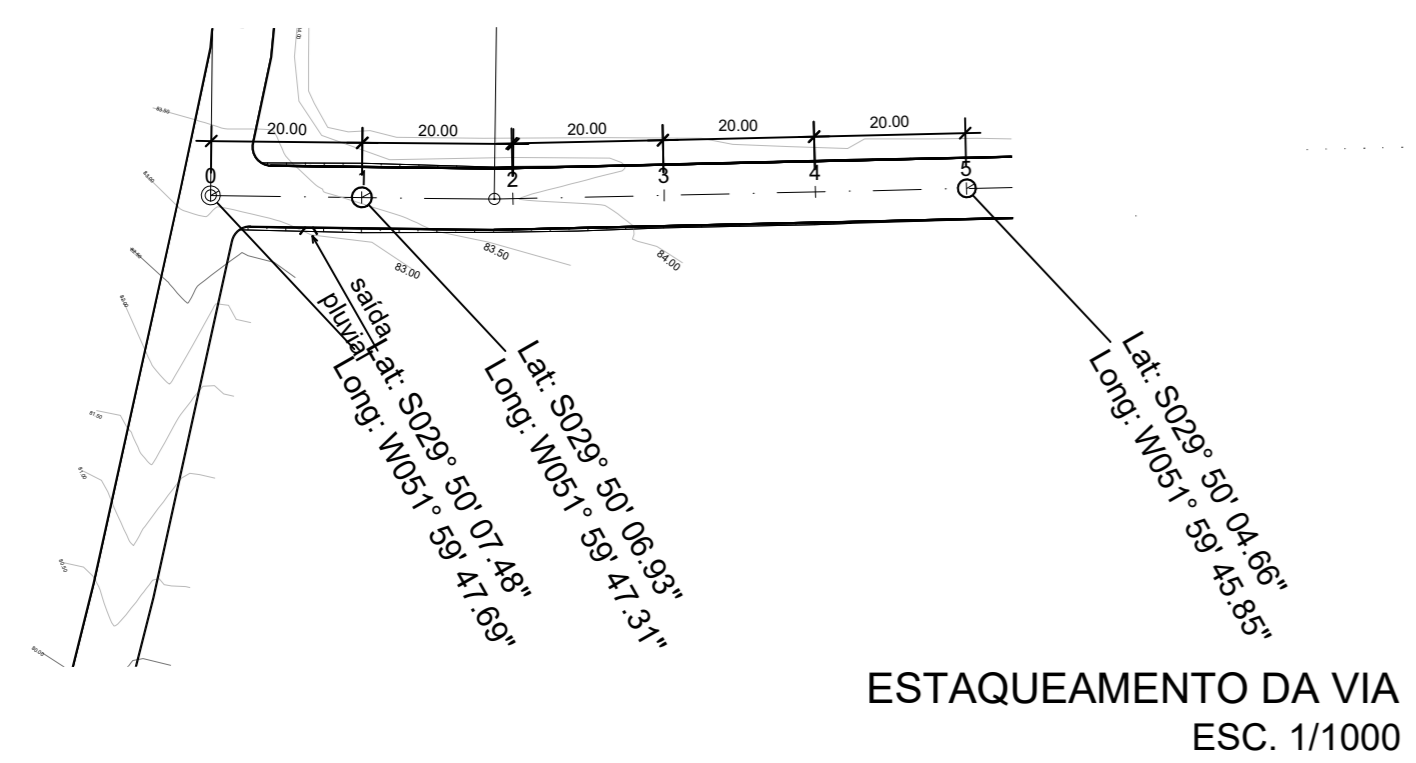

ESTAQUEAMENTO DA VIA  
ESC. 1/1000



MUNICÍPIO DE GENERAL CÂMARA

PAVIMENTAÇÃO BOQUEIRÃO

Rua Capitão Pedro Werlang, 139  
Santa Cruz do Sul/RS  
51 3056.2701



WWW.LACLE.ARQ.BR

Obra: PAVIMENTAÇÃO COM BLOCO POLIÉDRICO - VIA PERPENDICULAR	Escala: Indicada	Data: JAN/2019
Projeto: PROJETO PAVIMENTAÇÃO	Discriminação: ESTAQUEAMENTO, PERFIL E PAVIMENTAÇÃO TIPO	Área da intervenção: 5.810,00m²
Resp. Técnico: Sílvia Melchior Seibert Arquiteta e Urbanista /CAU A58.888-1	Proprietário: Município de General Câmara/RS	Prancha: REV04 <b>05/07</b>