




SITUAÇÃO/LOCALIZAÇÃO
Esc.: 1/1000

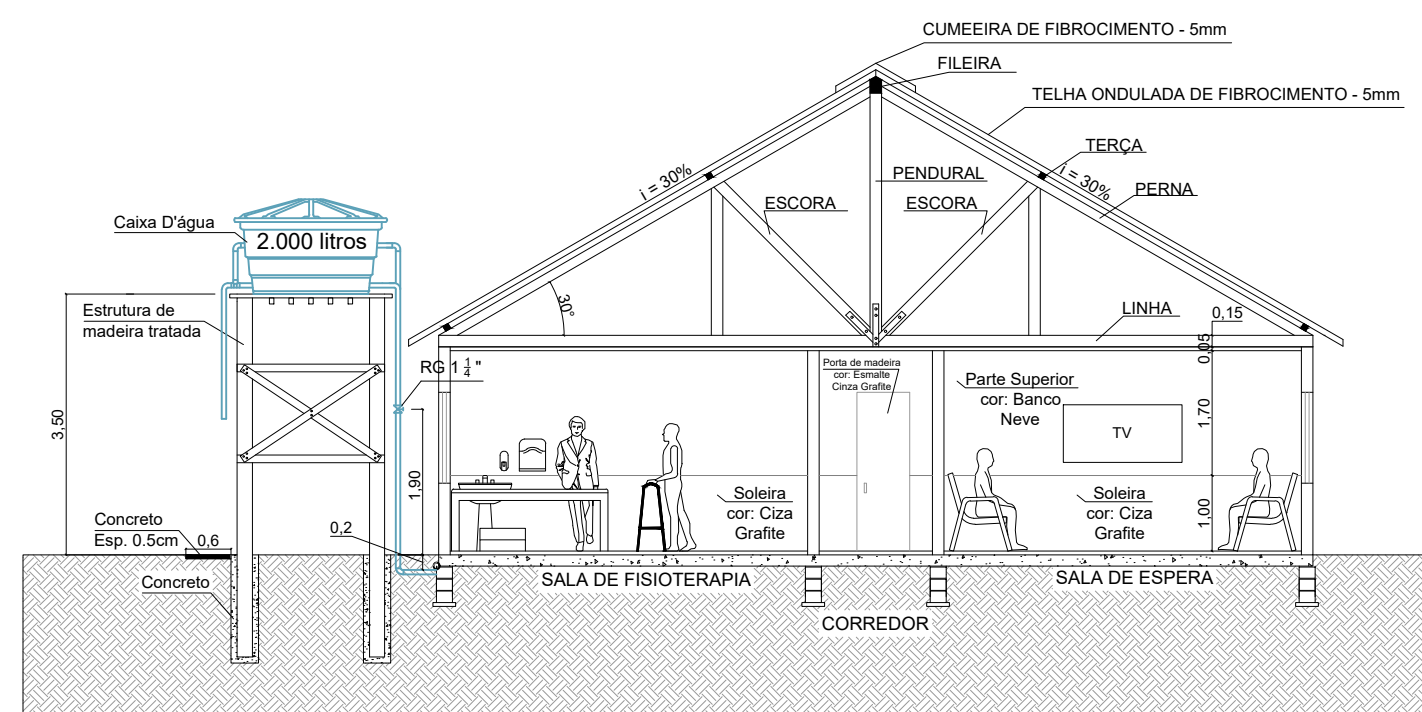

CORTE AA
Esc.: 1/100

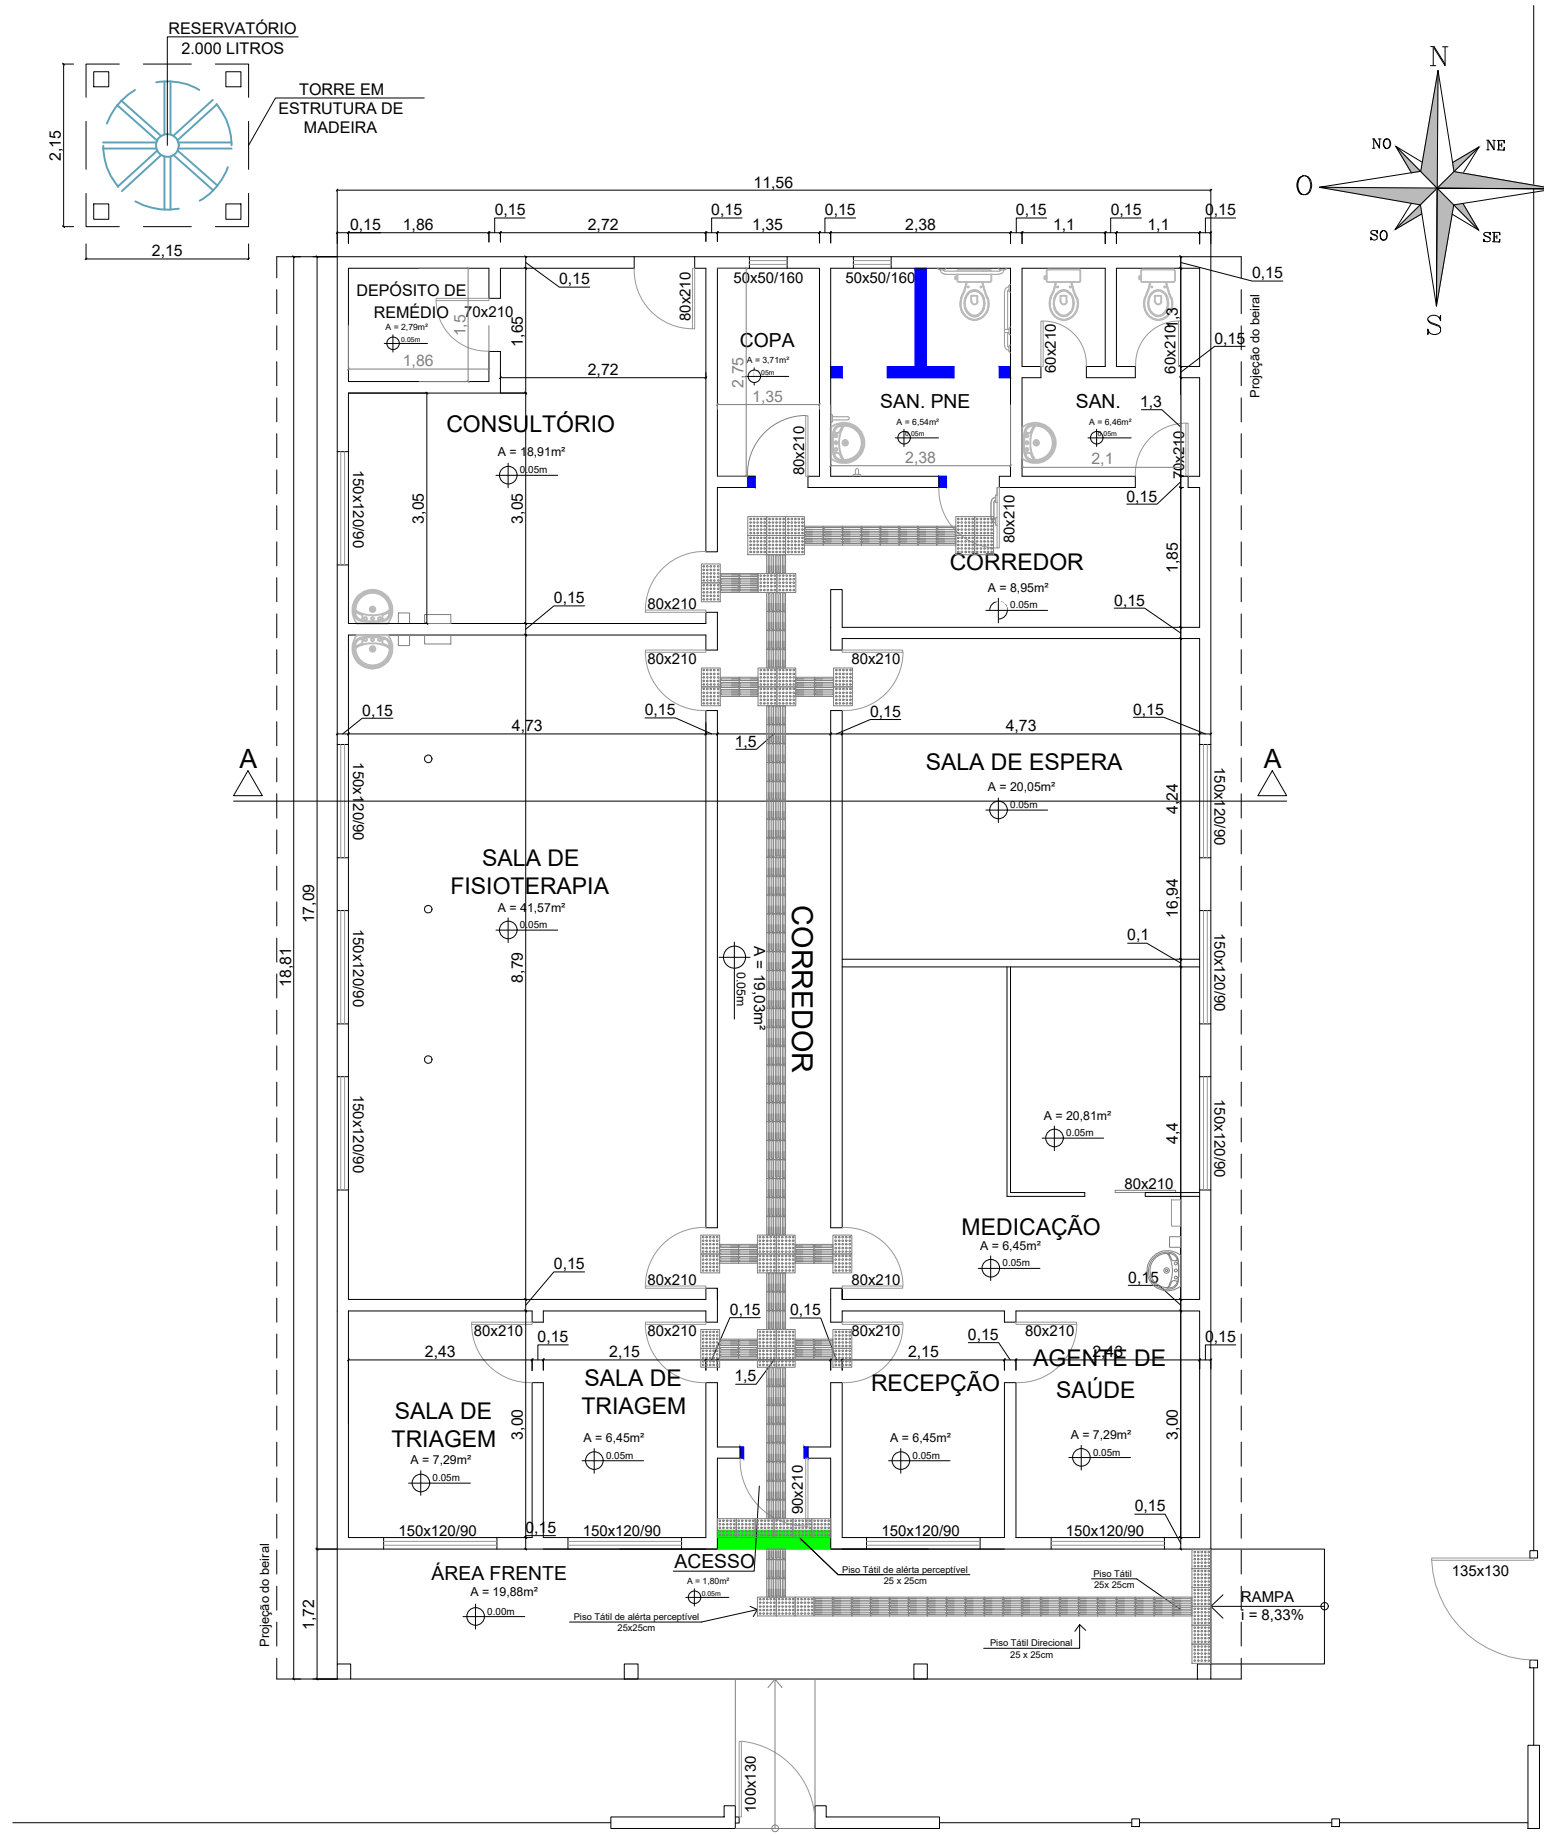


PLANTA BAIXA
Esc.: 1/100

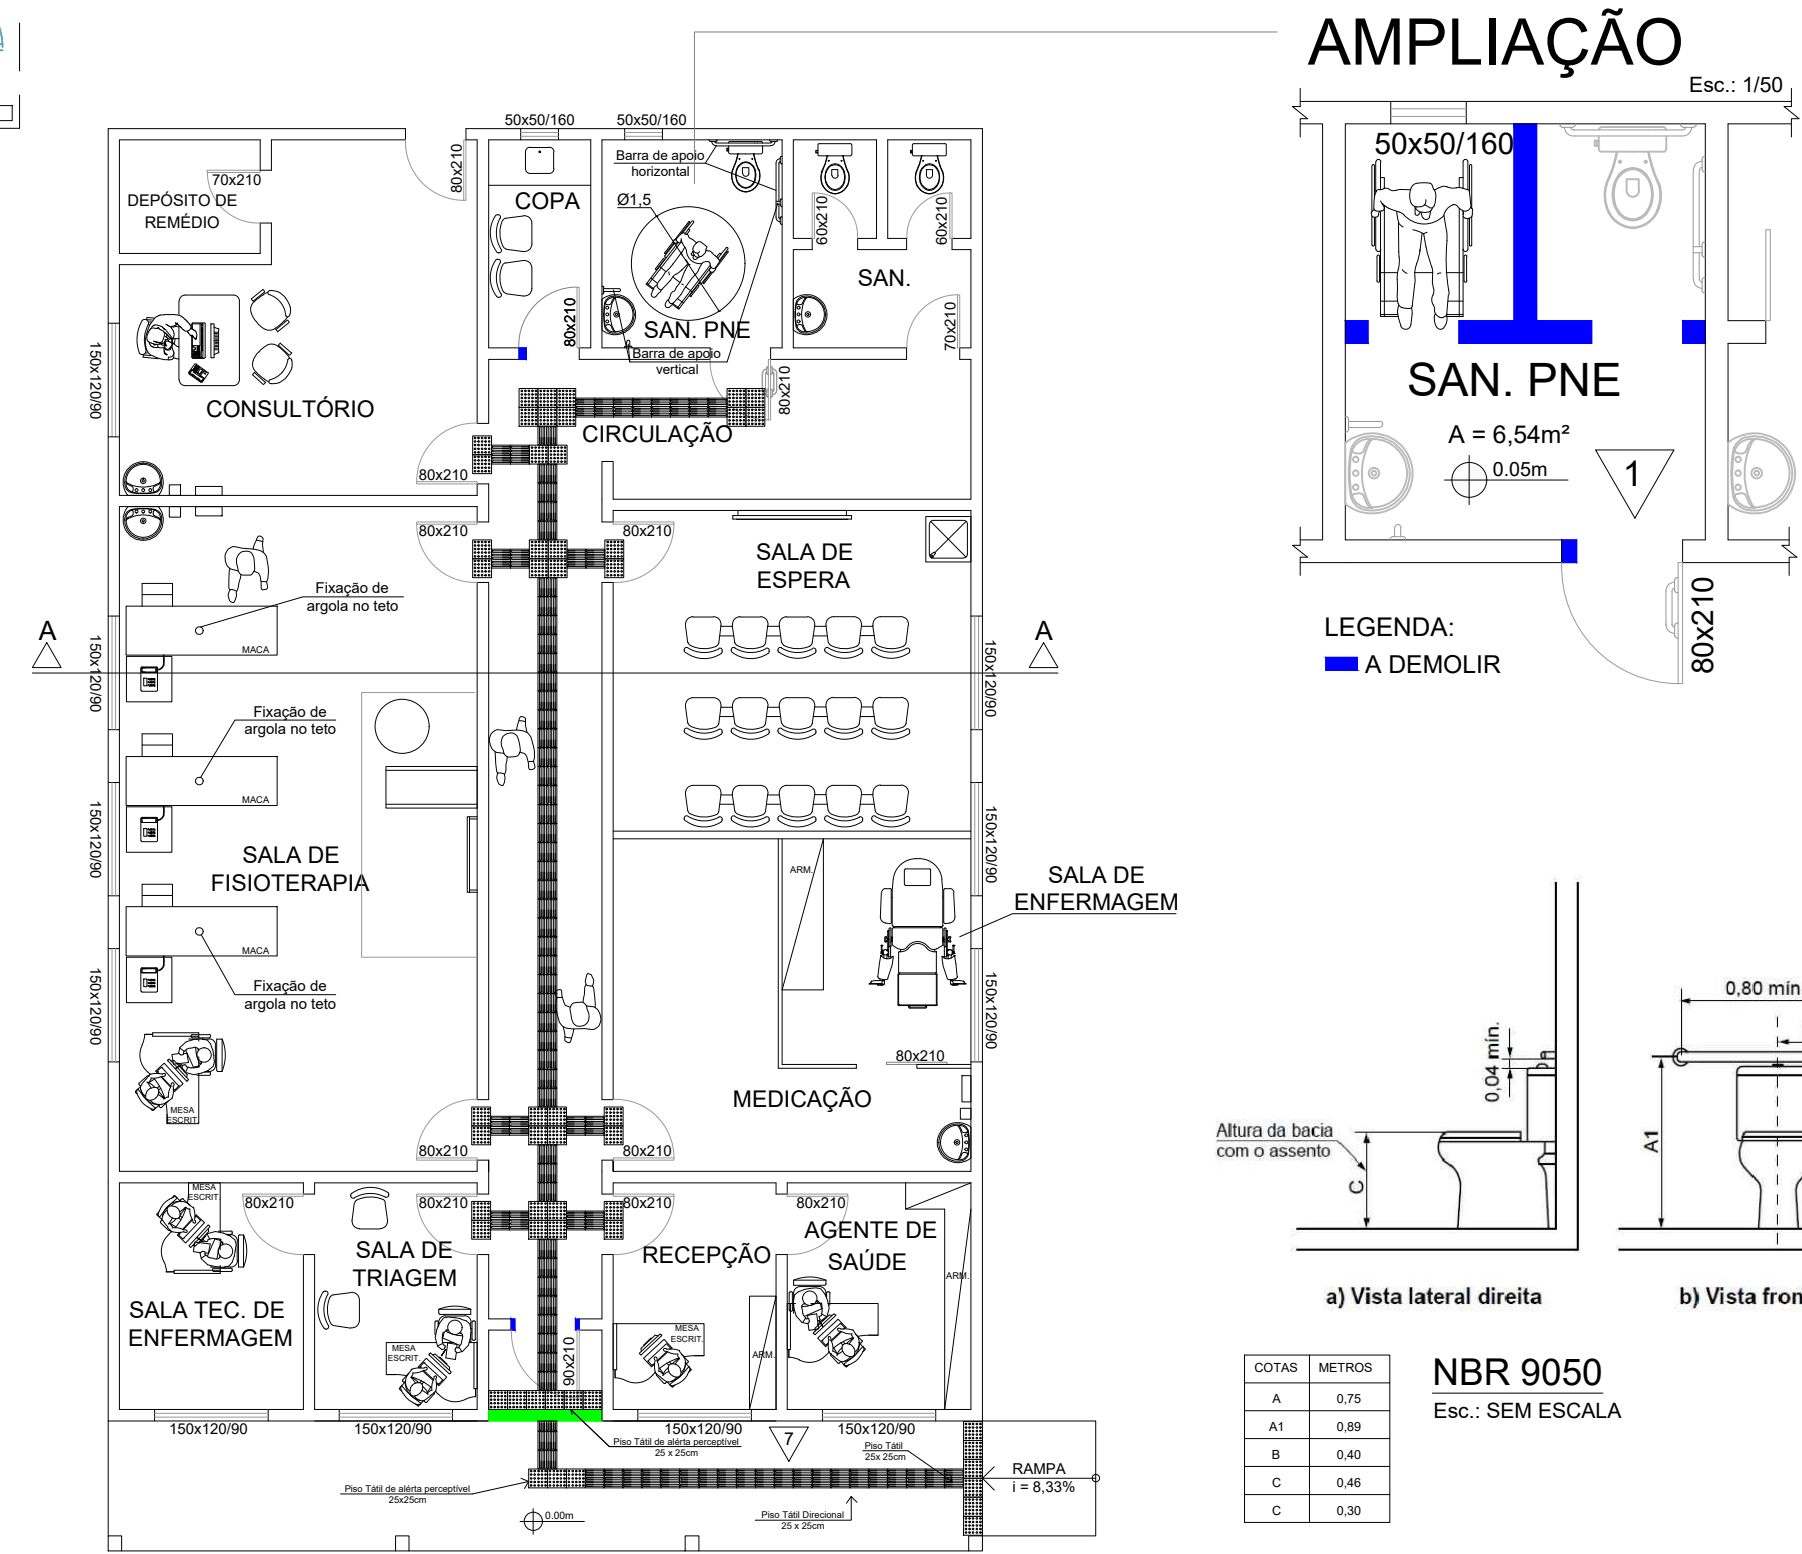


PLANTA BAIXA - MOBILIÁRIO
Esc.: 1/100




PLANTA BAIXA - REFORMA
Esc.: 1/100

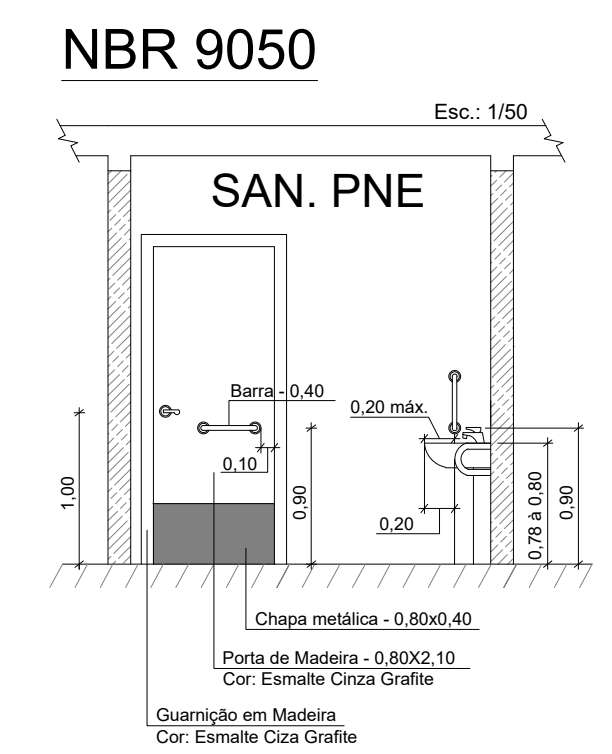

DETALHE 01
Unidade de medida - metros
ESC: 1/50

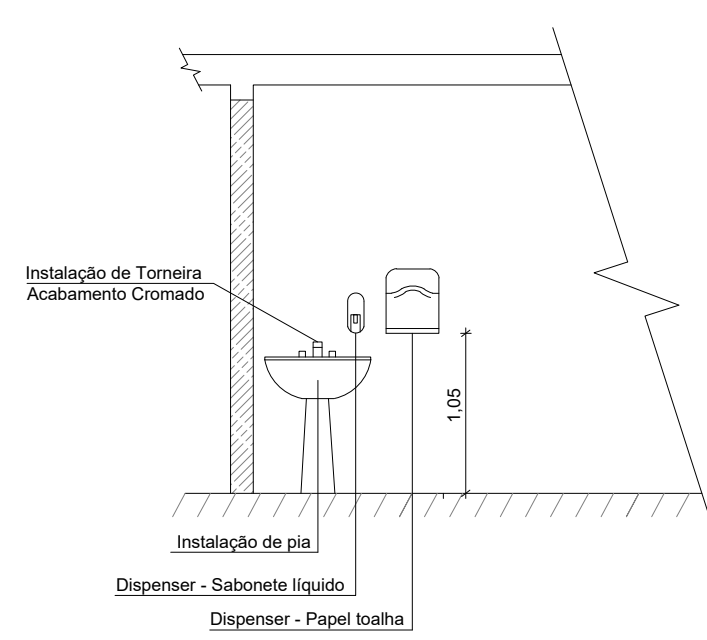

DETALHE 02
Unidade de medida - metros
ESC: 1/50

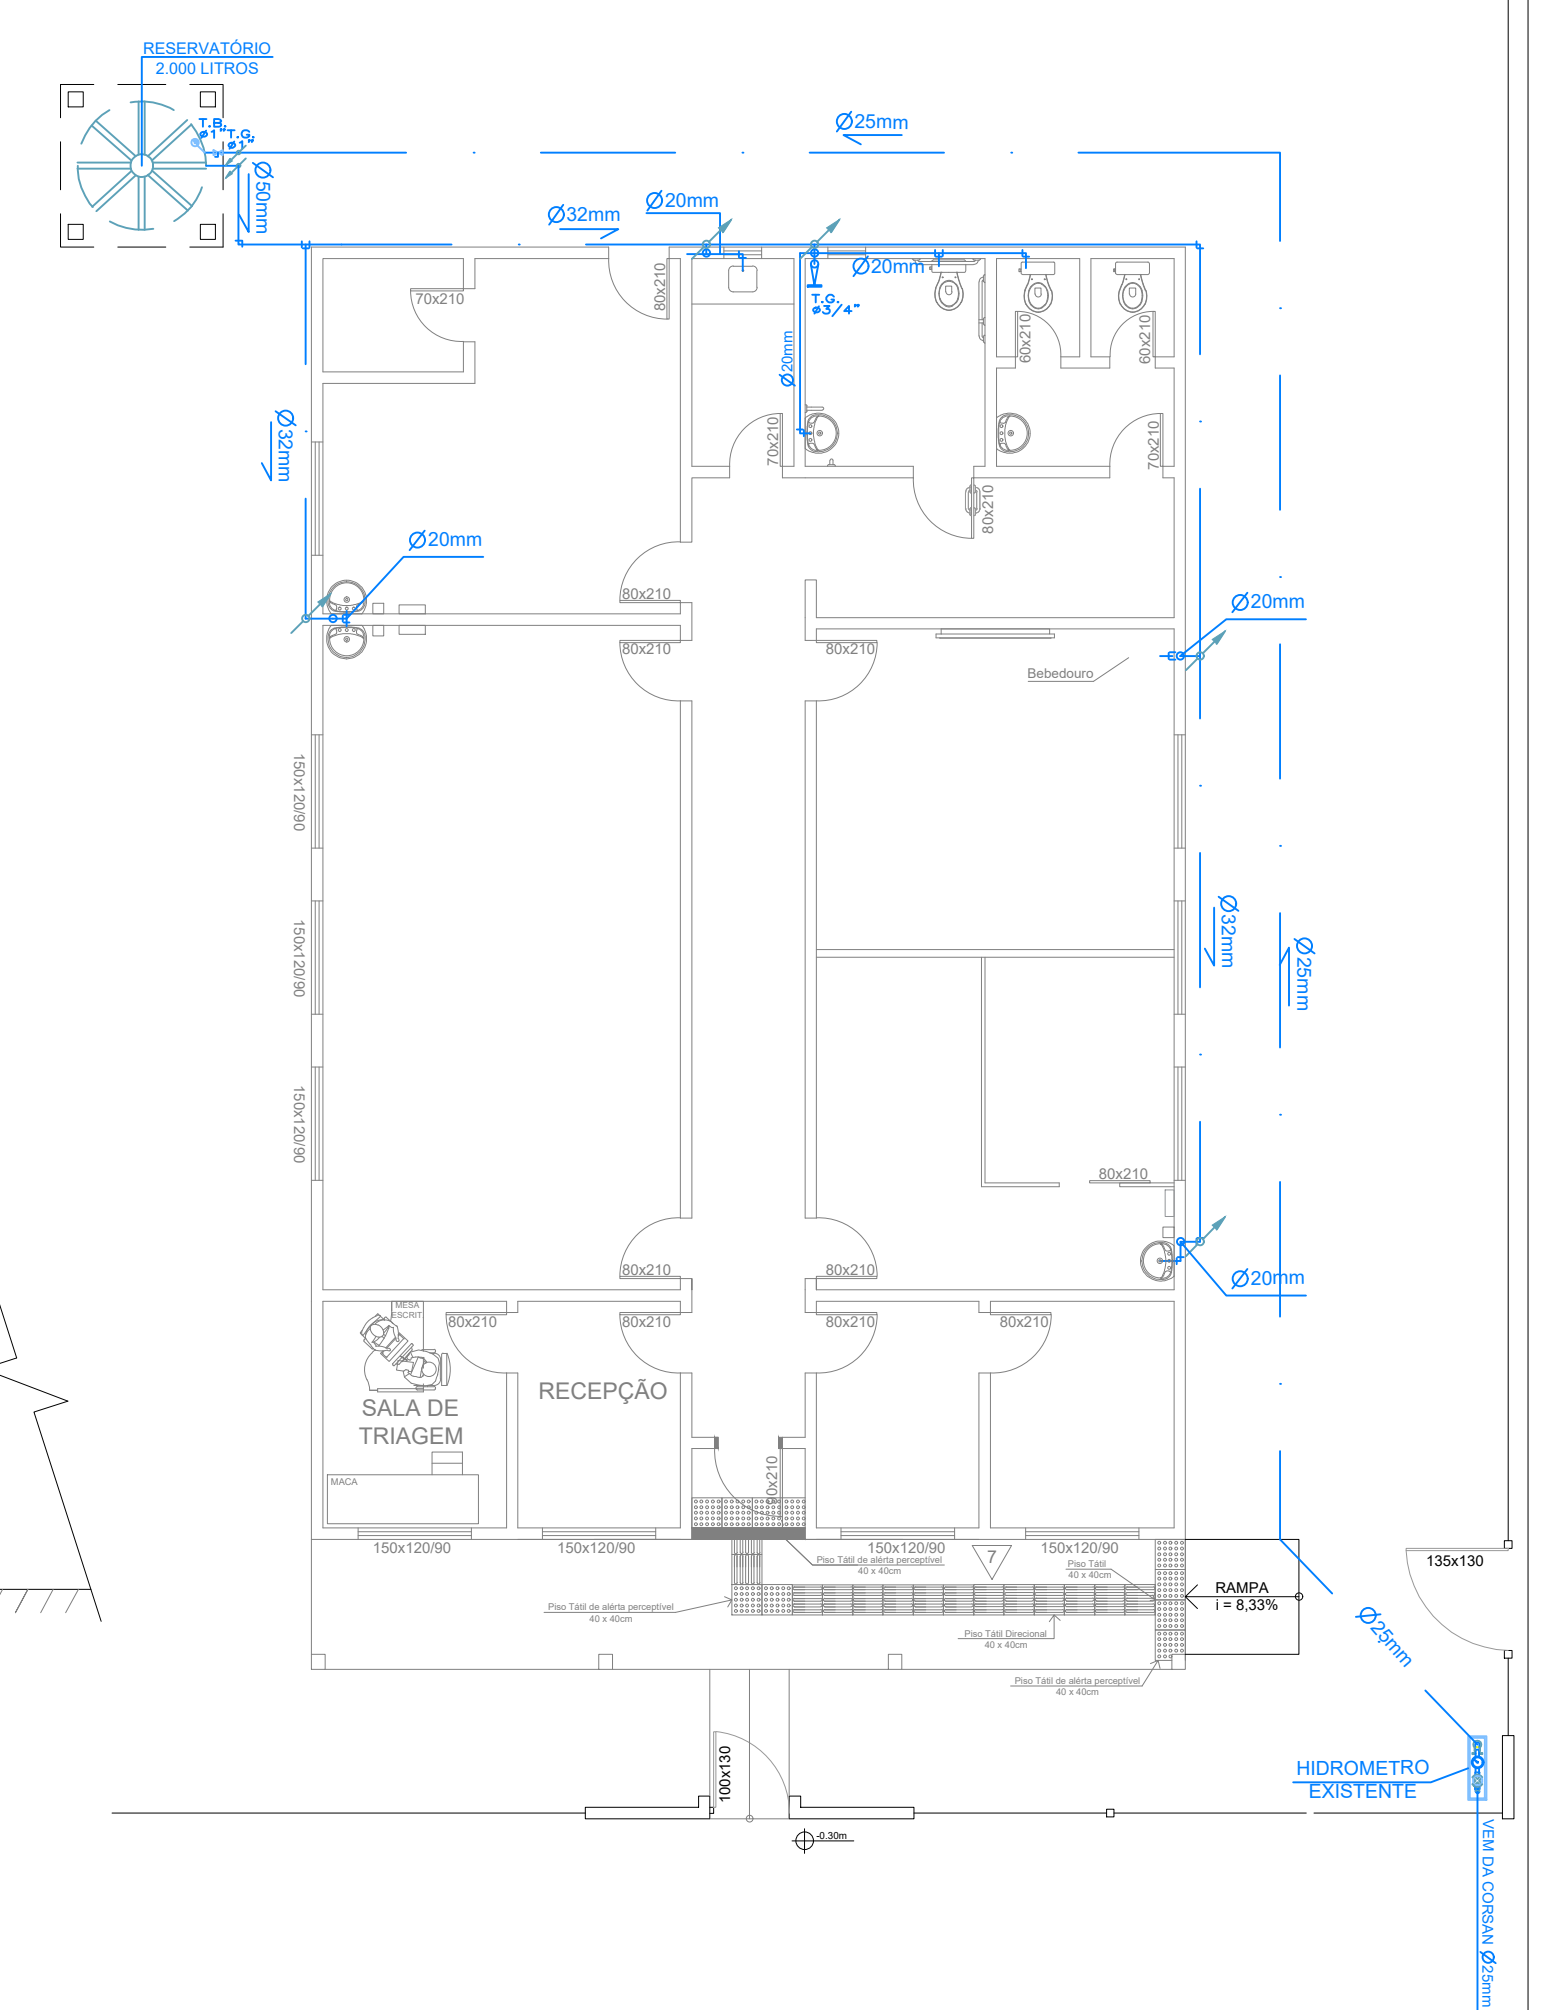

CÓD.	DESCRIÇÃO DO SERVIÇO A EXECUTAR	UNID.	QUANT.
1	Substituição e pintura de porta de madeira com barra, aumento do vão para 80cm com sentido de abertura para fora (VER DETALHE 01).	UNID.	1
2	Substituição e pintura de porta de madeira.	UNID.	15
3	Rampa de acessibilidade.	m ²	0,0084
4	Pintura de ambientes.	m ²	394,48
5	Ramal de água fria à 20cm de profundidade, conforme projeto.	-	Indicado
6	Instalar pia com dispenser de papel toalha e sabonete líquido	UNID.	5
7	Colocação de piso tátil direcional - peças (40x40)	UNID.	14
8	Colocação de piso tátil de alerta perceptível - peças (40x40)	UNID.	10
9	Substituição e pintura de porta em madeira com aumento do vão para 80cm. (COPA)	UNID.	1
10	Substituição de forro de madeira por forro de PVC - cor branca	m ²	159,07
11	Substituição e pintura de porta em metálica com aumento do vão para 90cm. (ACESSO)	UNID.	1
12	Instalação de um reservatório de 2.000 litros	UNID.	1
13	Construção de uma torre de madeira para instalação de um reservatório.	UNID.	1
14	Instalação de Divisória Leve com uma porta de correr 80x210	m	5,60

*OBS: Deverão ser instaladas barras de apoio vertical e horizontal, conforme o projeto, no sanitário destinado a portadores de necessidades especiais (PNE) e chapa metálica de proteção contra impacto.

02	PROJETO ARQUITETÔNICO, REFORMA E MOBILIÁRIO	GUILHERME	24/07/2019
01	PROJETO ARQUITETÔNICO, REFORMA E MOBILIÁRIO	PROJETO	DATA
ÍNDICE	DESCRIÇÃO	PROJETO	DATA
PREFEITURA DE GENERAL CÂMARA			
Rua David Canabarro, nº120, centro, General Câmara - RS			
PROJETO ARQUITETÔNICO, REFORMA E MOBILIÁRIO			
Enf.:	Rua D, nº545, Gen. Câmara - RS	Assunto:	ESTRATÉGIA DE DAÚDE DA FAMÍLIA
Resp. Técnico:	Guilherme Miranda de Souza - Eng. Civil CREA-RS: 228352	Contratante:	Prefeitura Municipal de General Câmara-RS End: 08.117.726/0001-55
Arquivo:	ESF_02_VILA_POPULAR_R01	Área:	217,44m ²
		Escala:	INDICADA
		Data:	24/07/2019
		Revisão:	00
		Folha:	A1
		Projeto:	01