


PERFIL LONGITUDINAL DA VIA

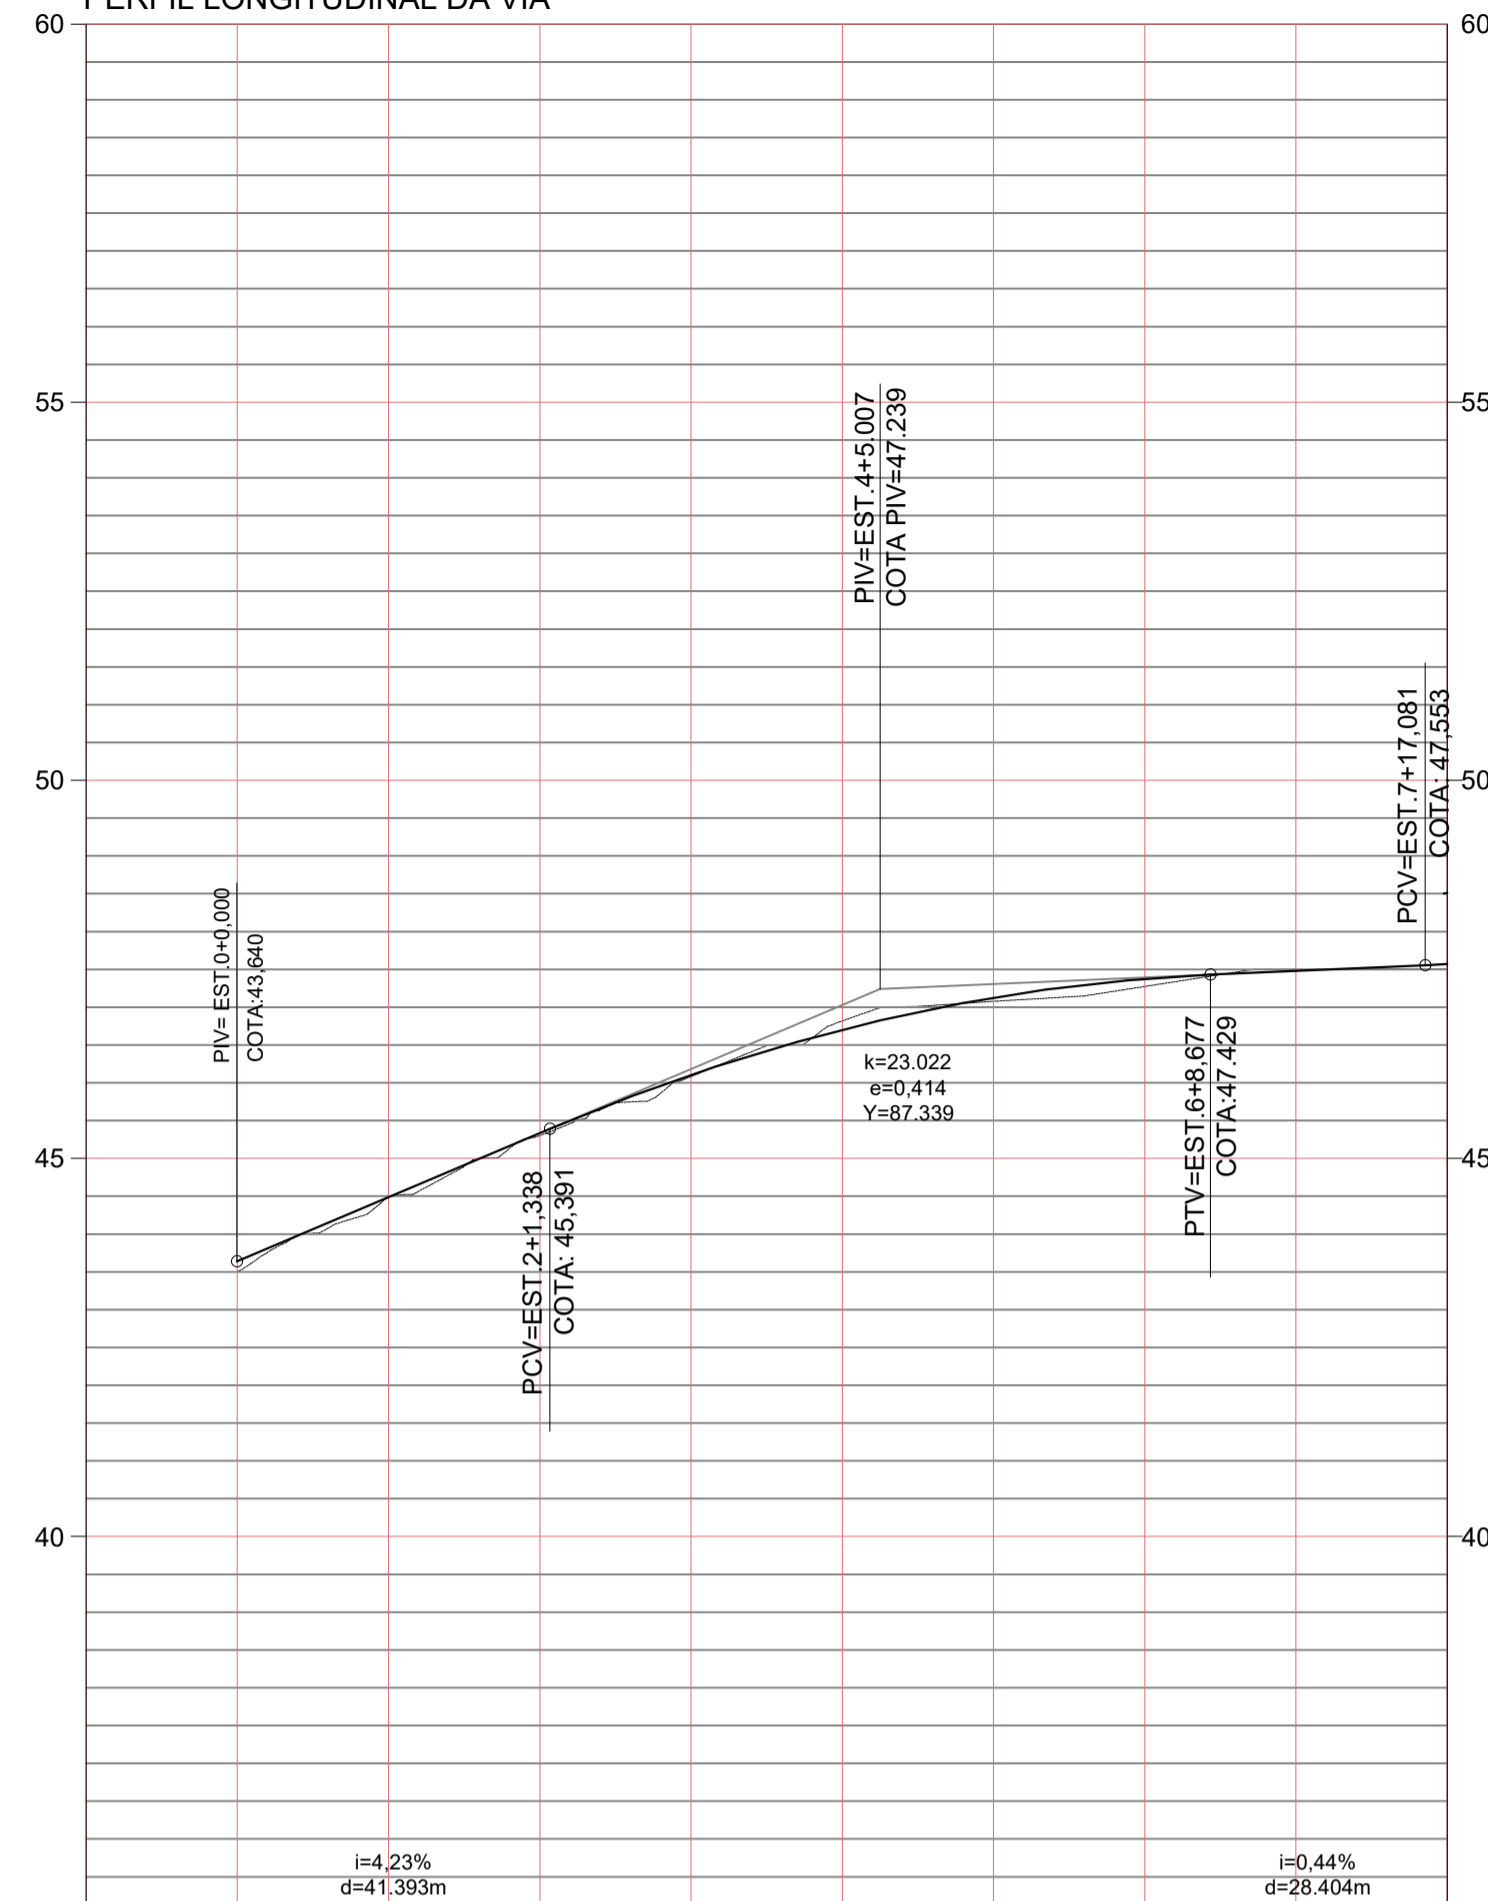


COTAS TERRENO/PROJETO	43.51	43.509	44.50	44.498	45.30	45.303	46.08	46.083	46.82	46.818	47.08	47.077	47.27	47.274	47.50	47.500	47.50	47.502
ESTAQUEAMENTO	0	1	2	3	4	5	6	7	8									
PLANIMETRIA	TANGENTE L=3.988		TANGENTE L=0.769		TANGENTE L=28.813		TANGENTE L=15.016		TANGENTE L=13.173		TANGENTE L=61.897							
	R=100.000		R=100.000		D=13.267		D=10.278		D=15.196									


LEGENDA

- GREIDE DE PAVIMENTAÇÃO
- TERRENO NATURAL
- ÁREA DE ATERRO
- ÁREA DE CORTE










ESCALA: H:1/1000  
V:10/1000

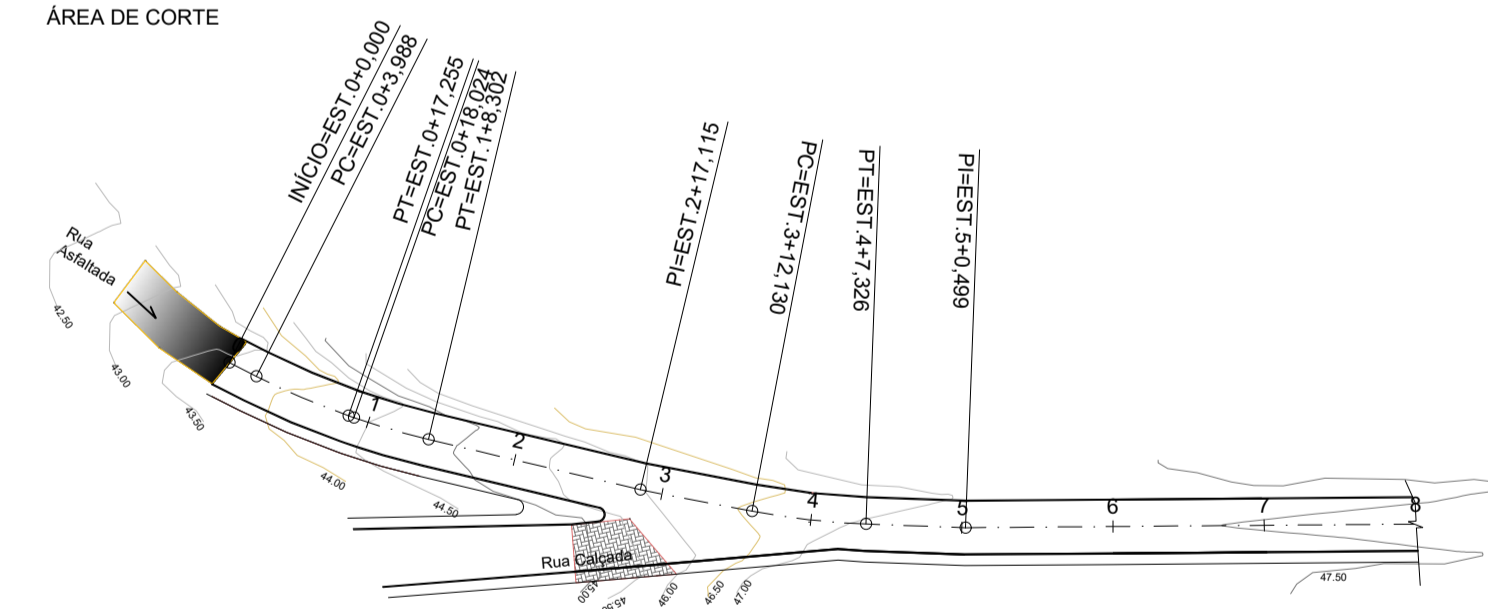

ESTAQUEAMENTO DA VIA  
ESC. 1/1000

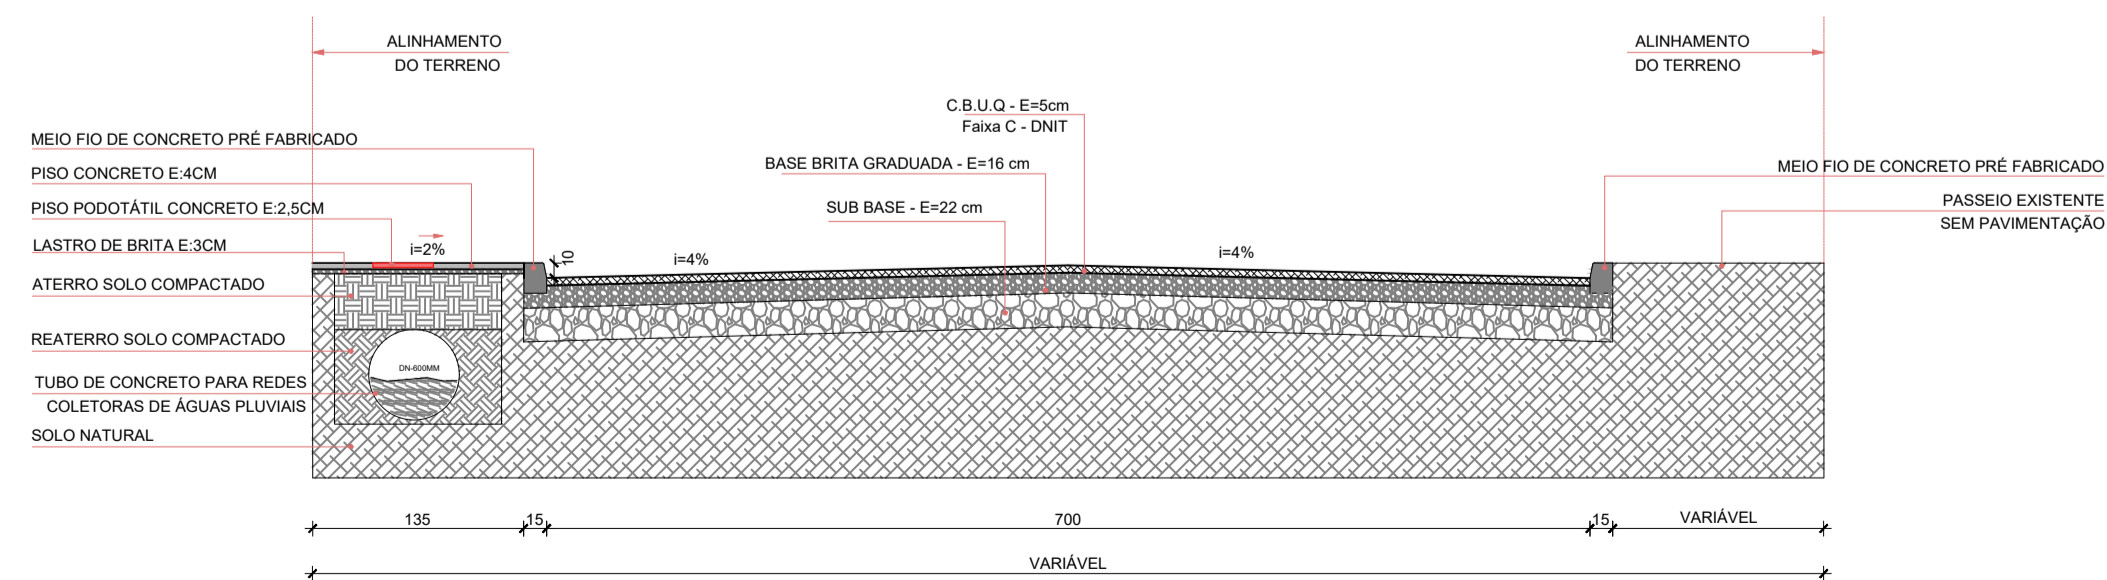

SEÇÃO DE PAVIMENTAÇÃO  
ESC. 1/50

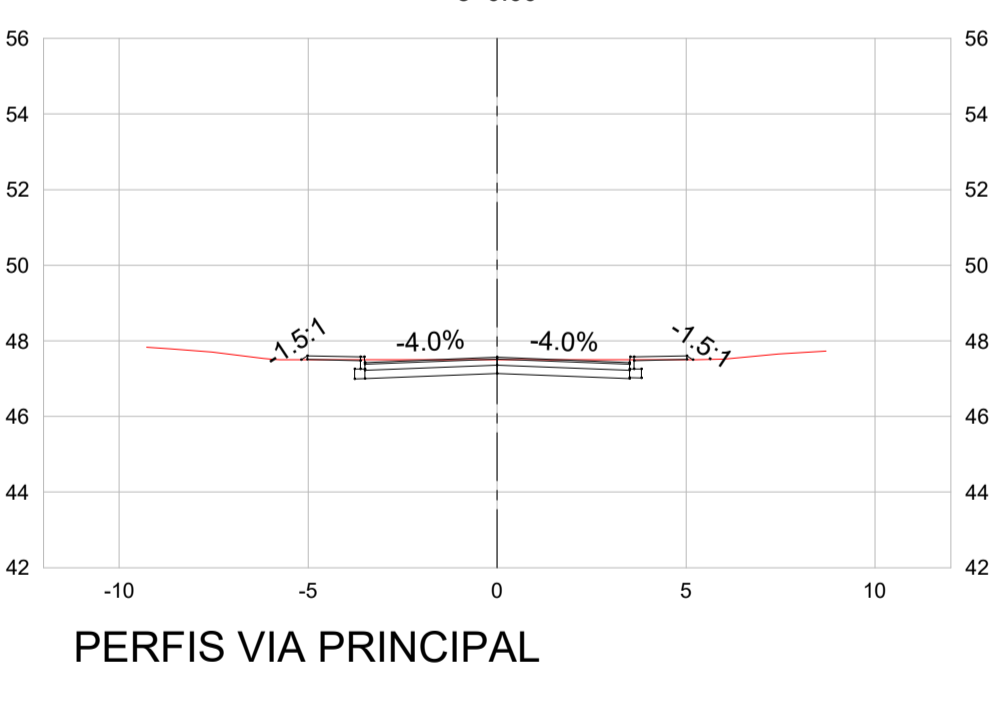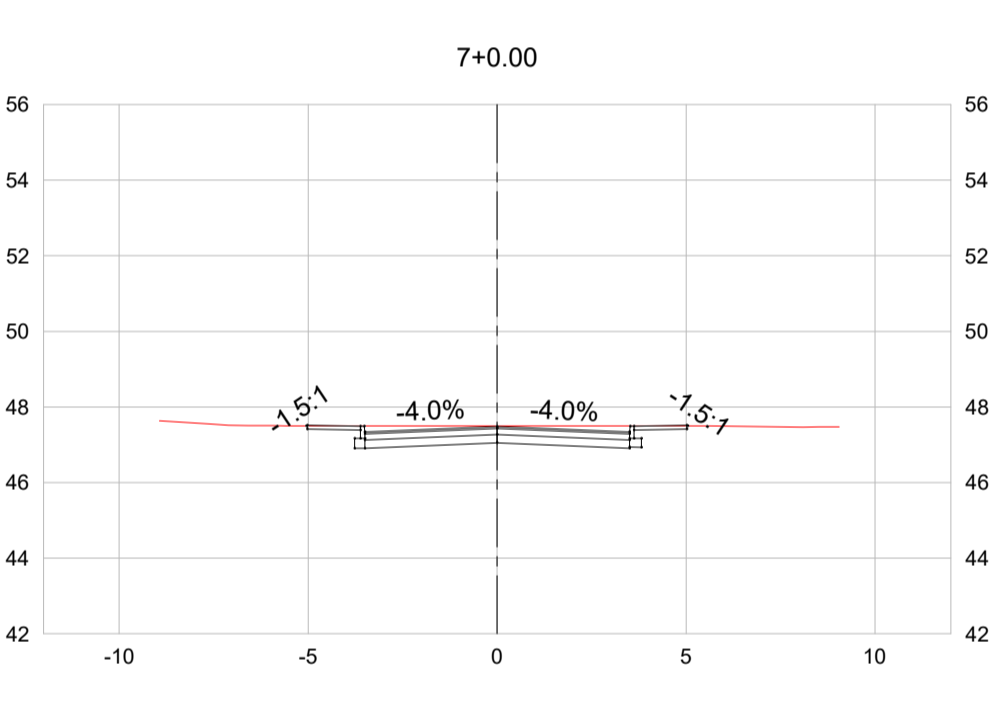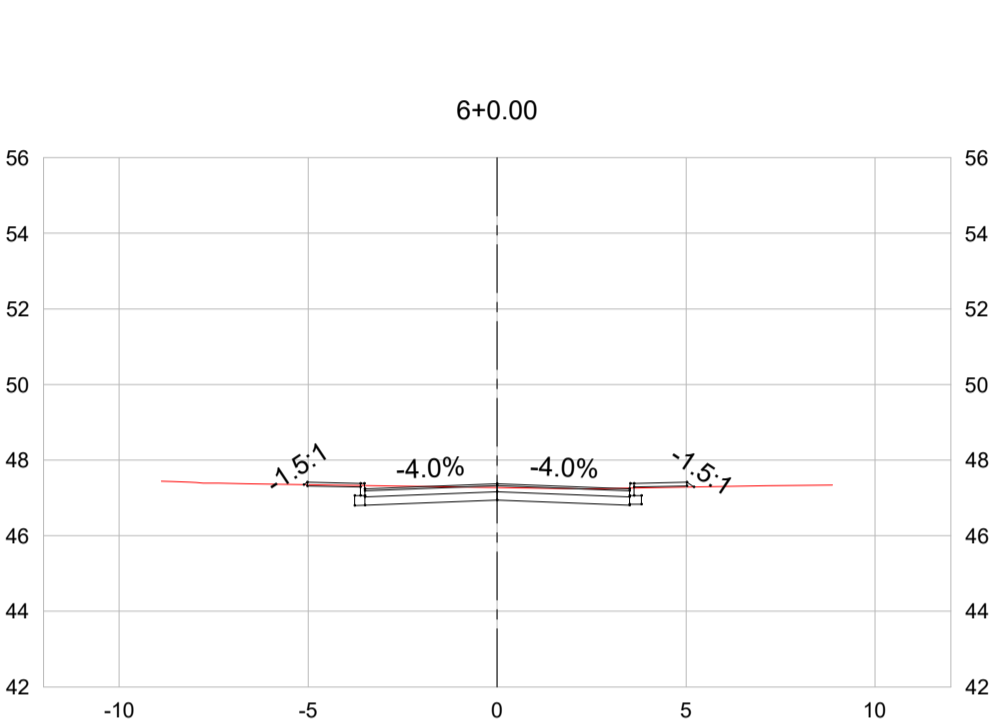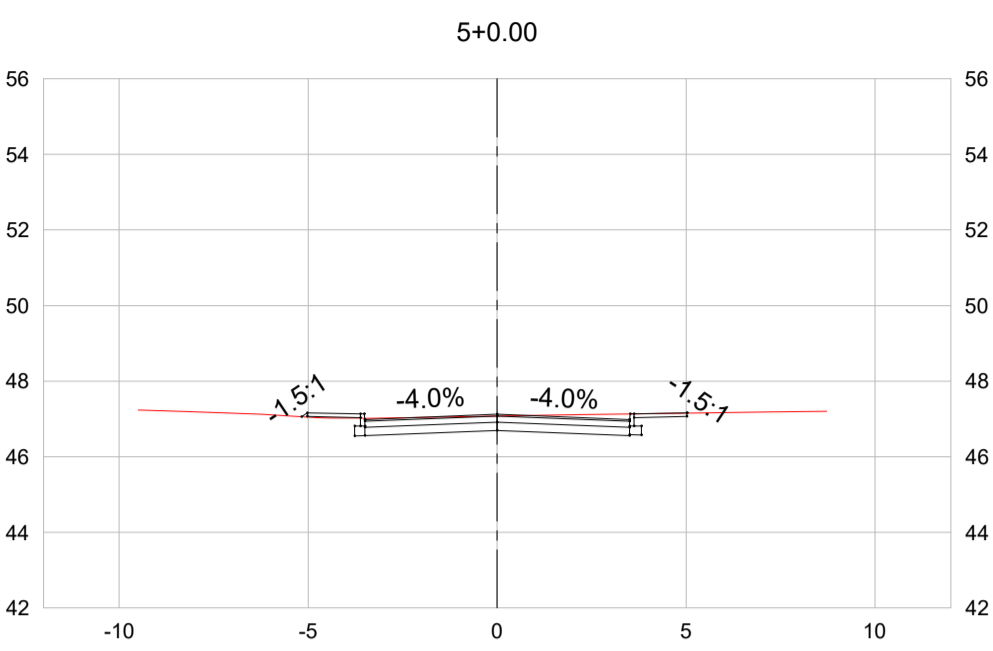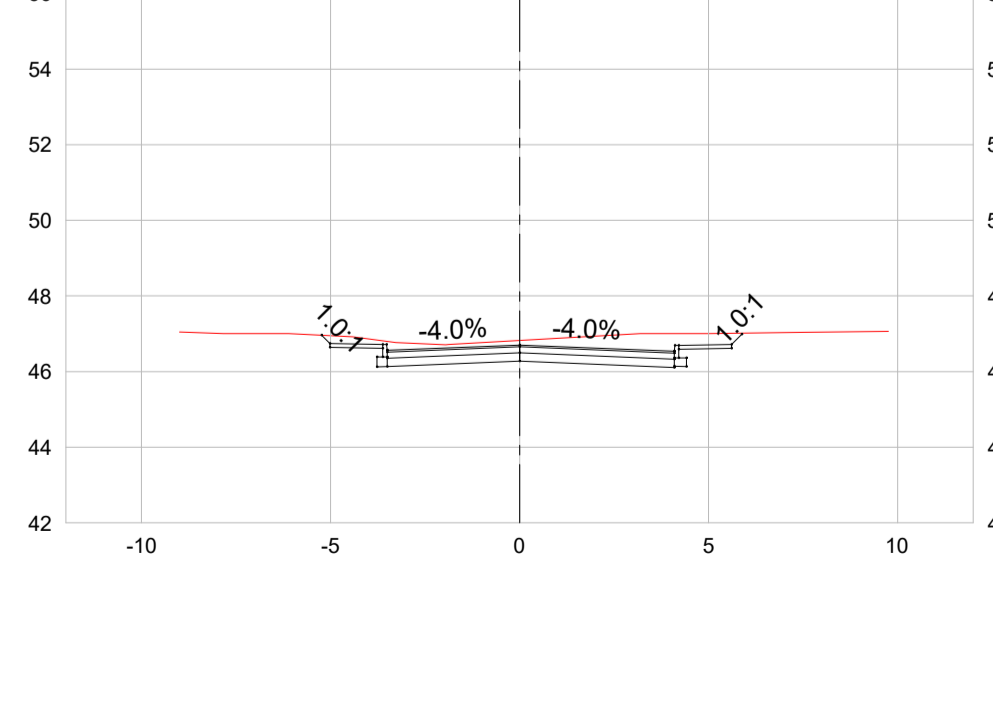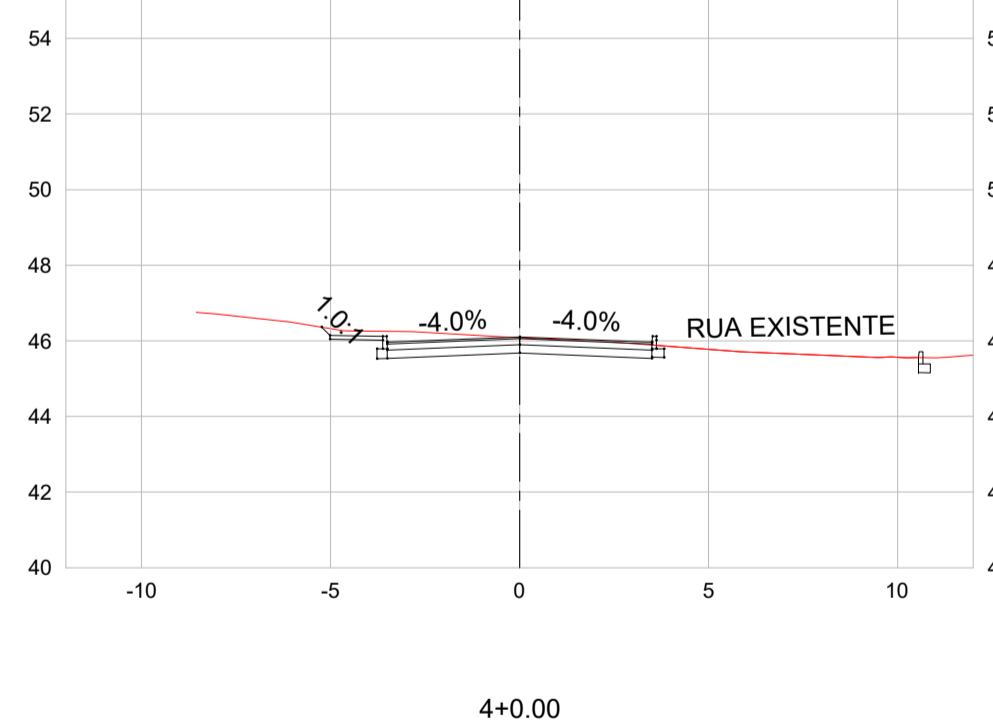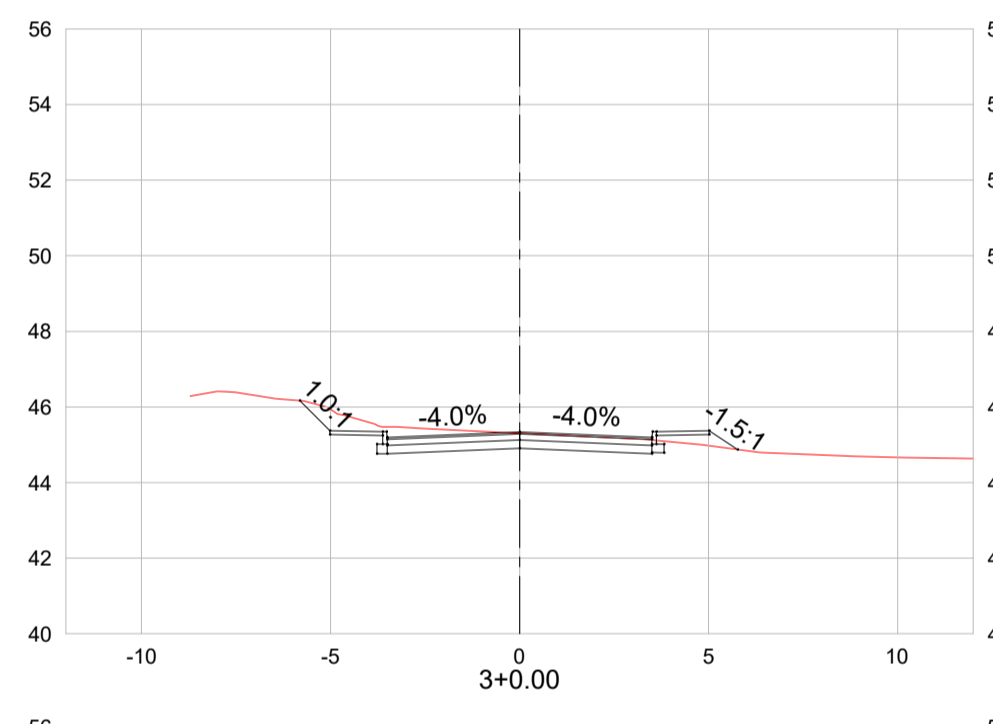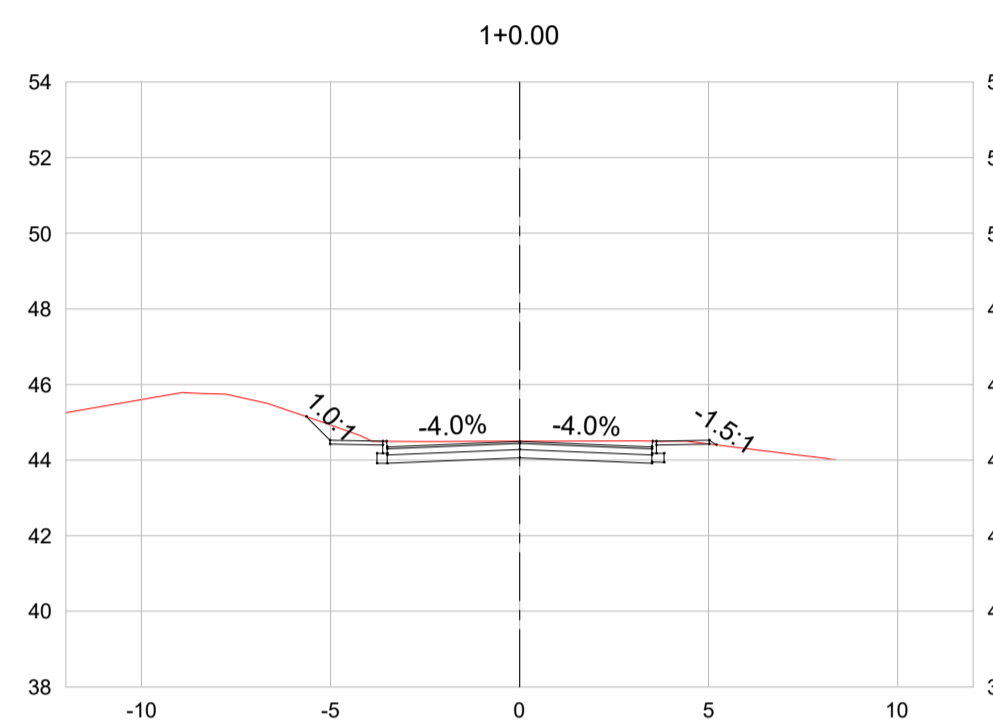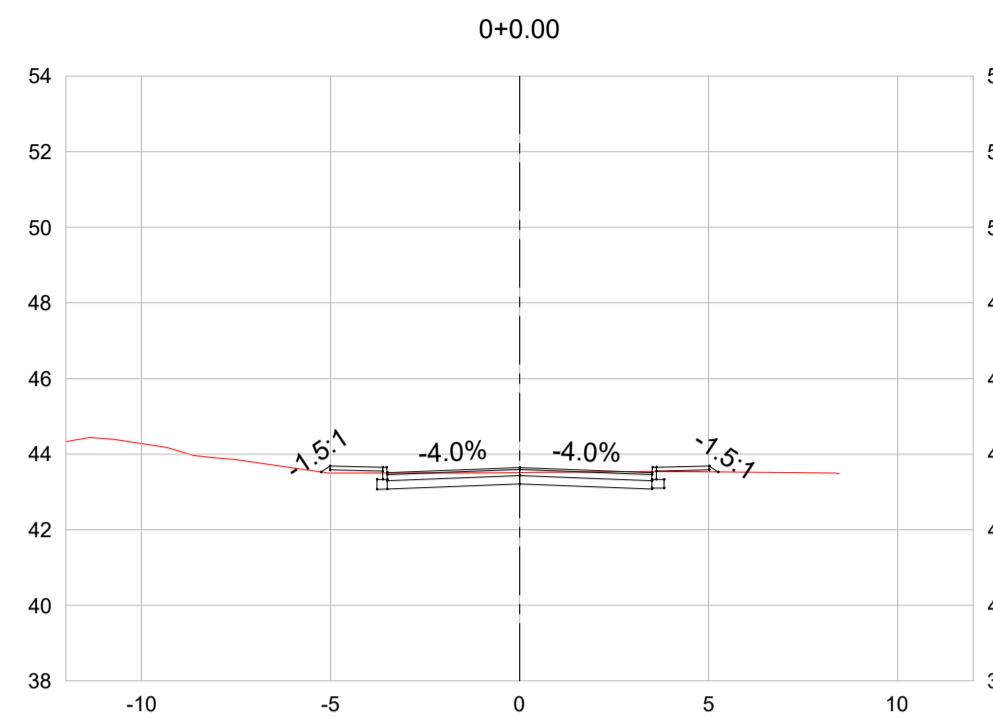


PERFIS VIA PRINCIPAL

Estaca	VOLUME TOTAL						
	Área de Corte (m²)	Área de Aterro (m²)	Volume de Corte (m³)	Volume de Aterro (m³)	Volum. Corte Acum. (m³)	Volum Aterro Acum. (m³)	Volume Líquido (m³)
0+0,00	3,08	0,10	0,00	0,00	0,00	0,00	0,00
1+0,00	4,84	0,02	79,06	1,18	79,06	1,18	77,87
2+0,00	4,51	0,30	93,21	3,20	172,26	4,38	167,89
3+0,00	4,17	0,24	86,63	5,44	258,90	9,82	249,07
4+0,00	6,01	0,00	101,79	2,48	360,68	12,30	348,38
5+0,00	3,81	0,02	98,37	0,23	459,06	12,53	446,53
6+0,00	3,38	0,04	71,95	0,64	531,01	13,17	517,84
7+0,00	4,45	0,00	78,34	0,42	609,35	13,59	595,76
8+0,00	3,62	0,04	80,71	0,42	690,05	14,00	676,05

LEGENDA:

- TERRENO NATURAL

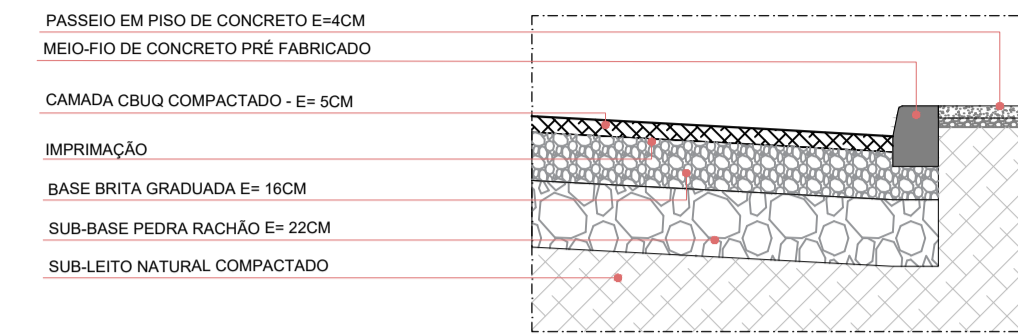

DETALHE DA PAVIMENTAÇÃO  
ESC: 1/25



MUNICÍPIO GENERAL CÂMARA

PAVIMENTAÇÃO SANTO AMARO

Rua Capitão Pedro Werlang, 139  
Santa Cruz do Sul/RS  
51 3056.2701

LA CLÉ ARQUITETURA & SUSTENTABILIDADE

WWW.LACLE.ARQ.BR

Obra:	PAVIMENTAÇÃO ASFÁLTICA E DRENAGEM	Escala:	Indicada	Data:	SET/2019
Projeto:	PAVIMENTAÇÃO	Discriminação:	ESTAQUEAMENTO, PERFIL E PAVIMENTAÇÃO TIPO	Área da intervenção:	1472,22 m²
Resp. Técnico:	Silvia Melchior Seibert Arquiteta e Urbanista (CAU) 456 888-1	Proprietário:	Município de General Câmara/RS	Prancha:	REV04 02/04