


PLANTA BAIXA MEDIDAS GERAIS
ESC: 1/250



PLANTA BAIXA MEDIDAS LUMINÁRIAS
ESC: 1/250

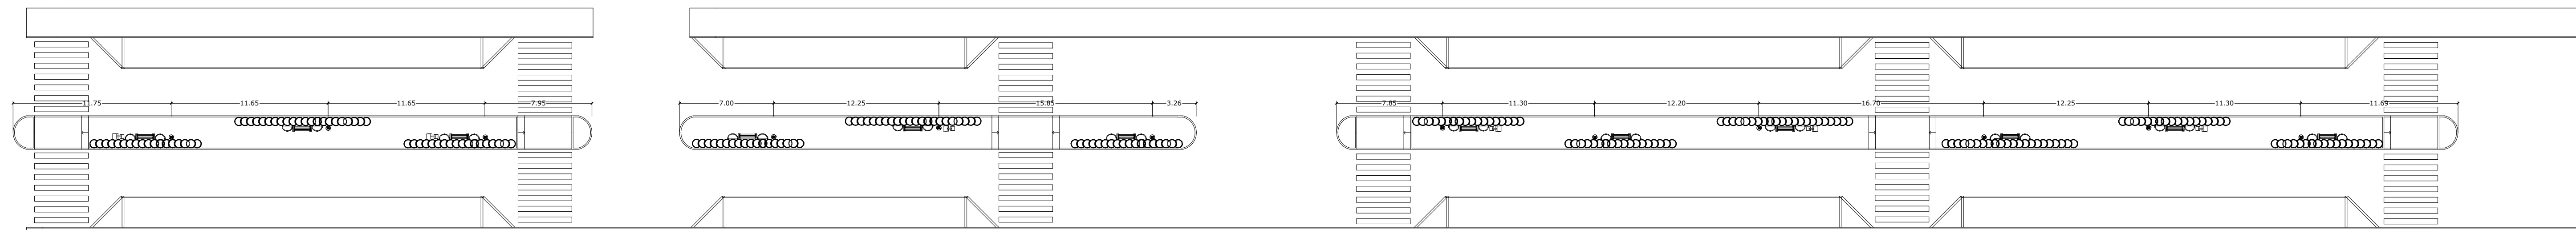

PROJETO REVITALIZAÇÃO
RUA JANUÁRIO BATISTA
GENERAL CÂMARA/RS