

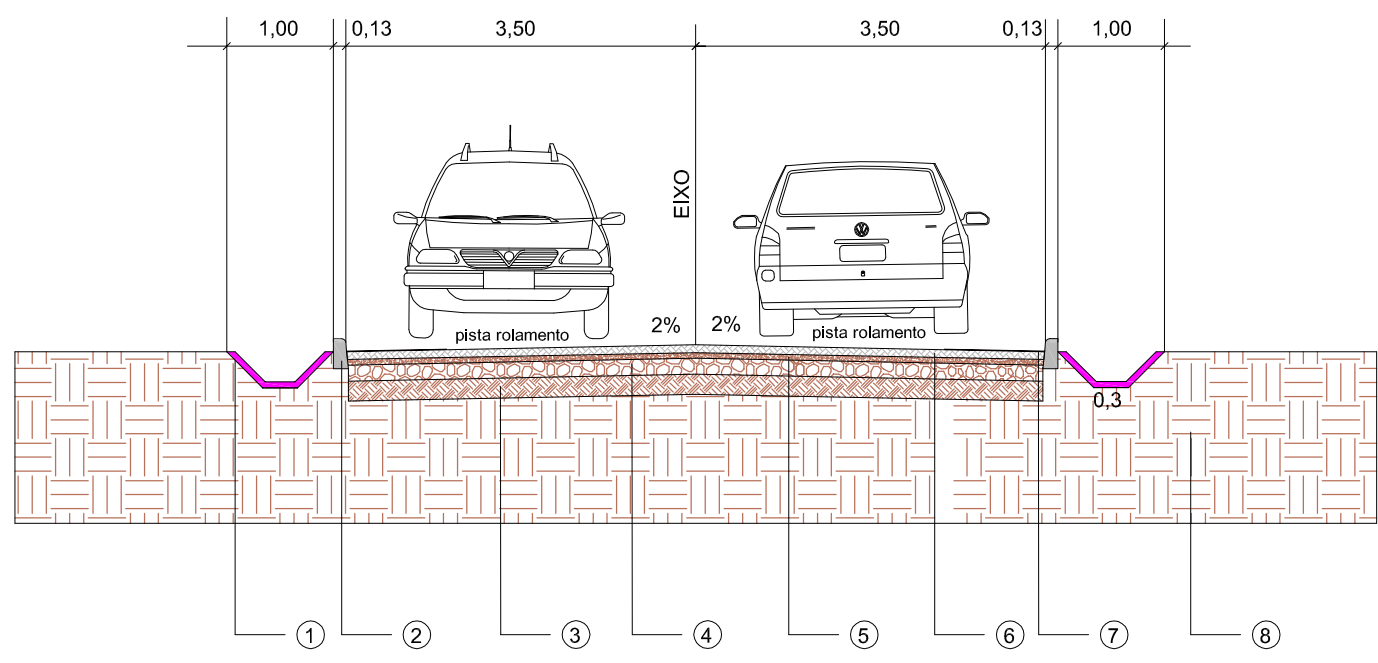
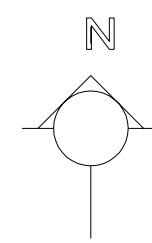
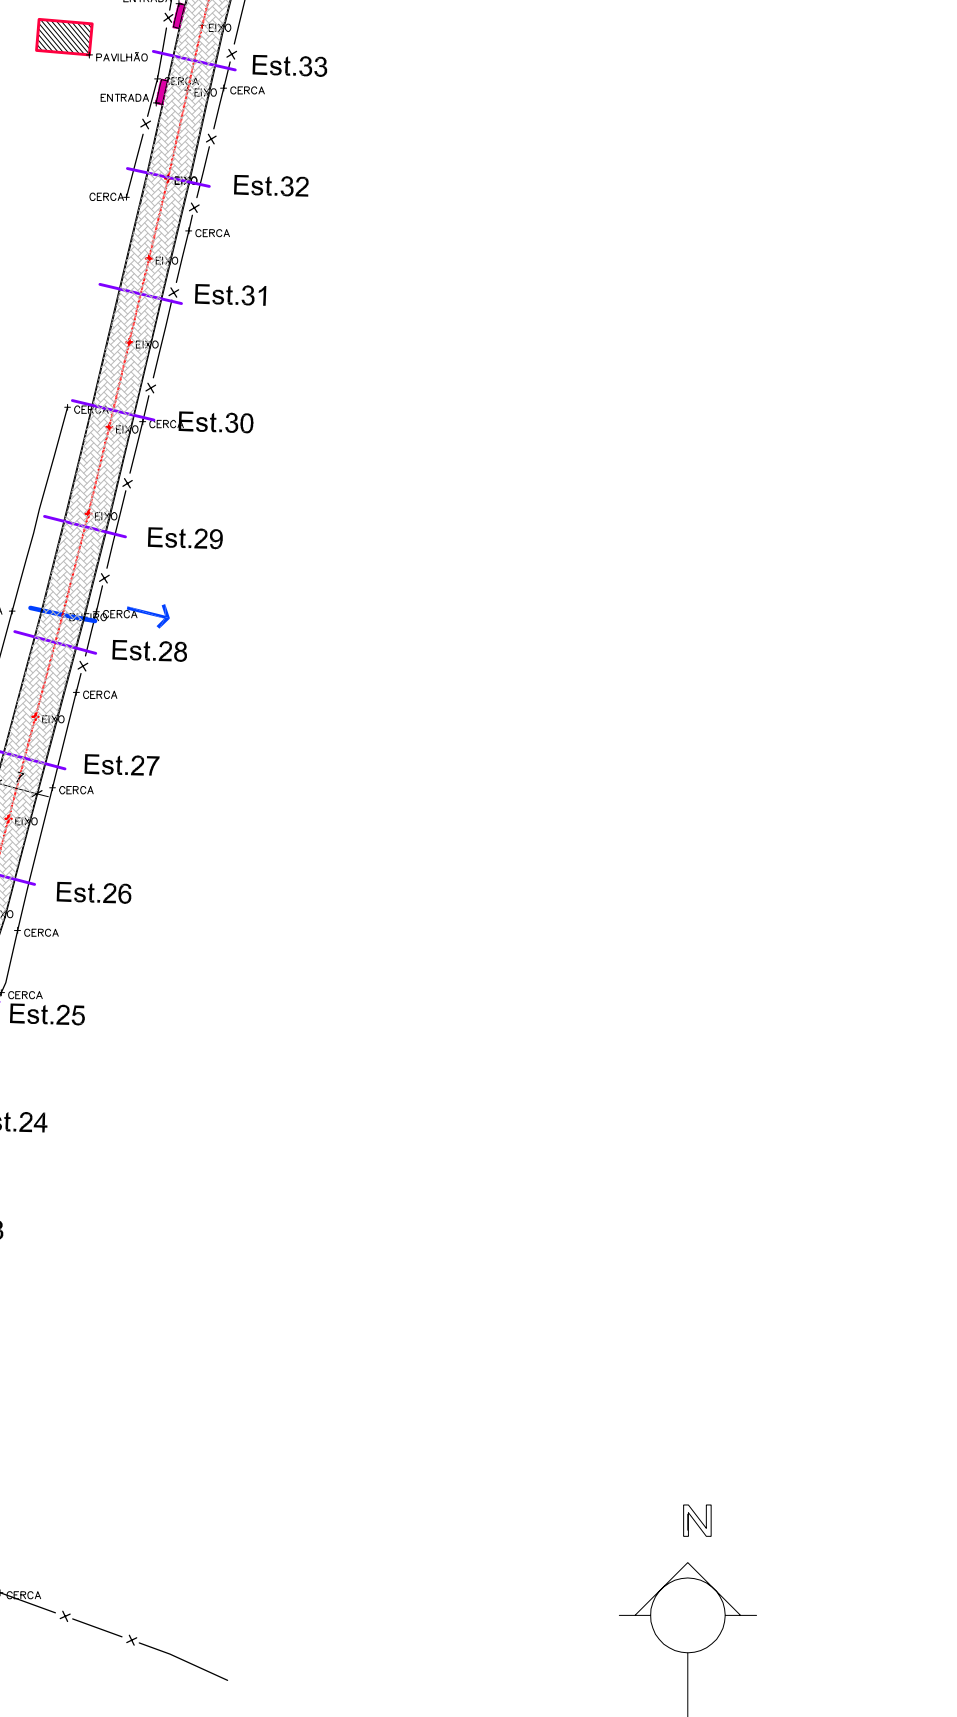
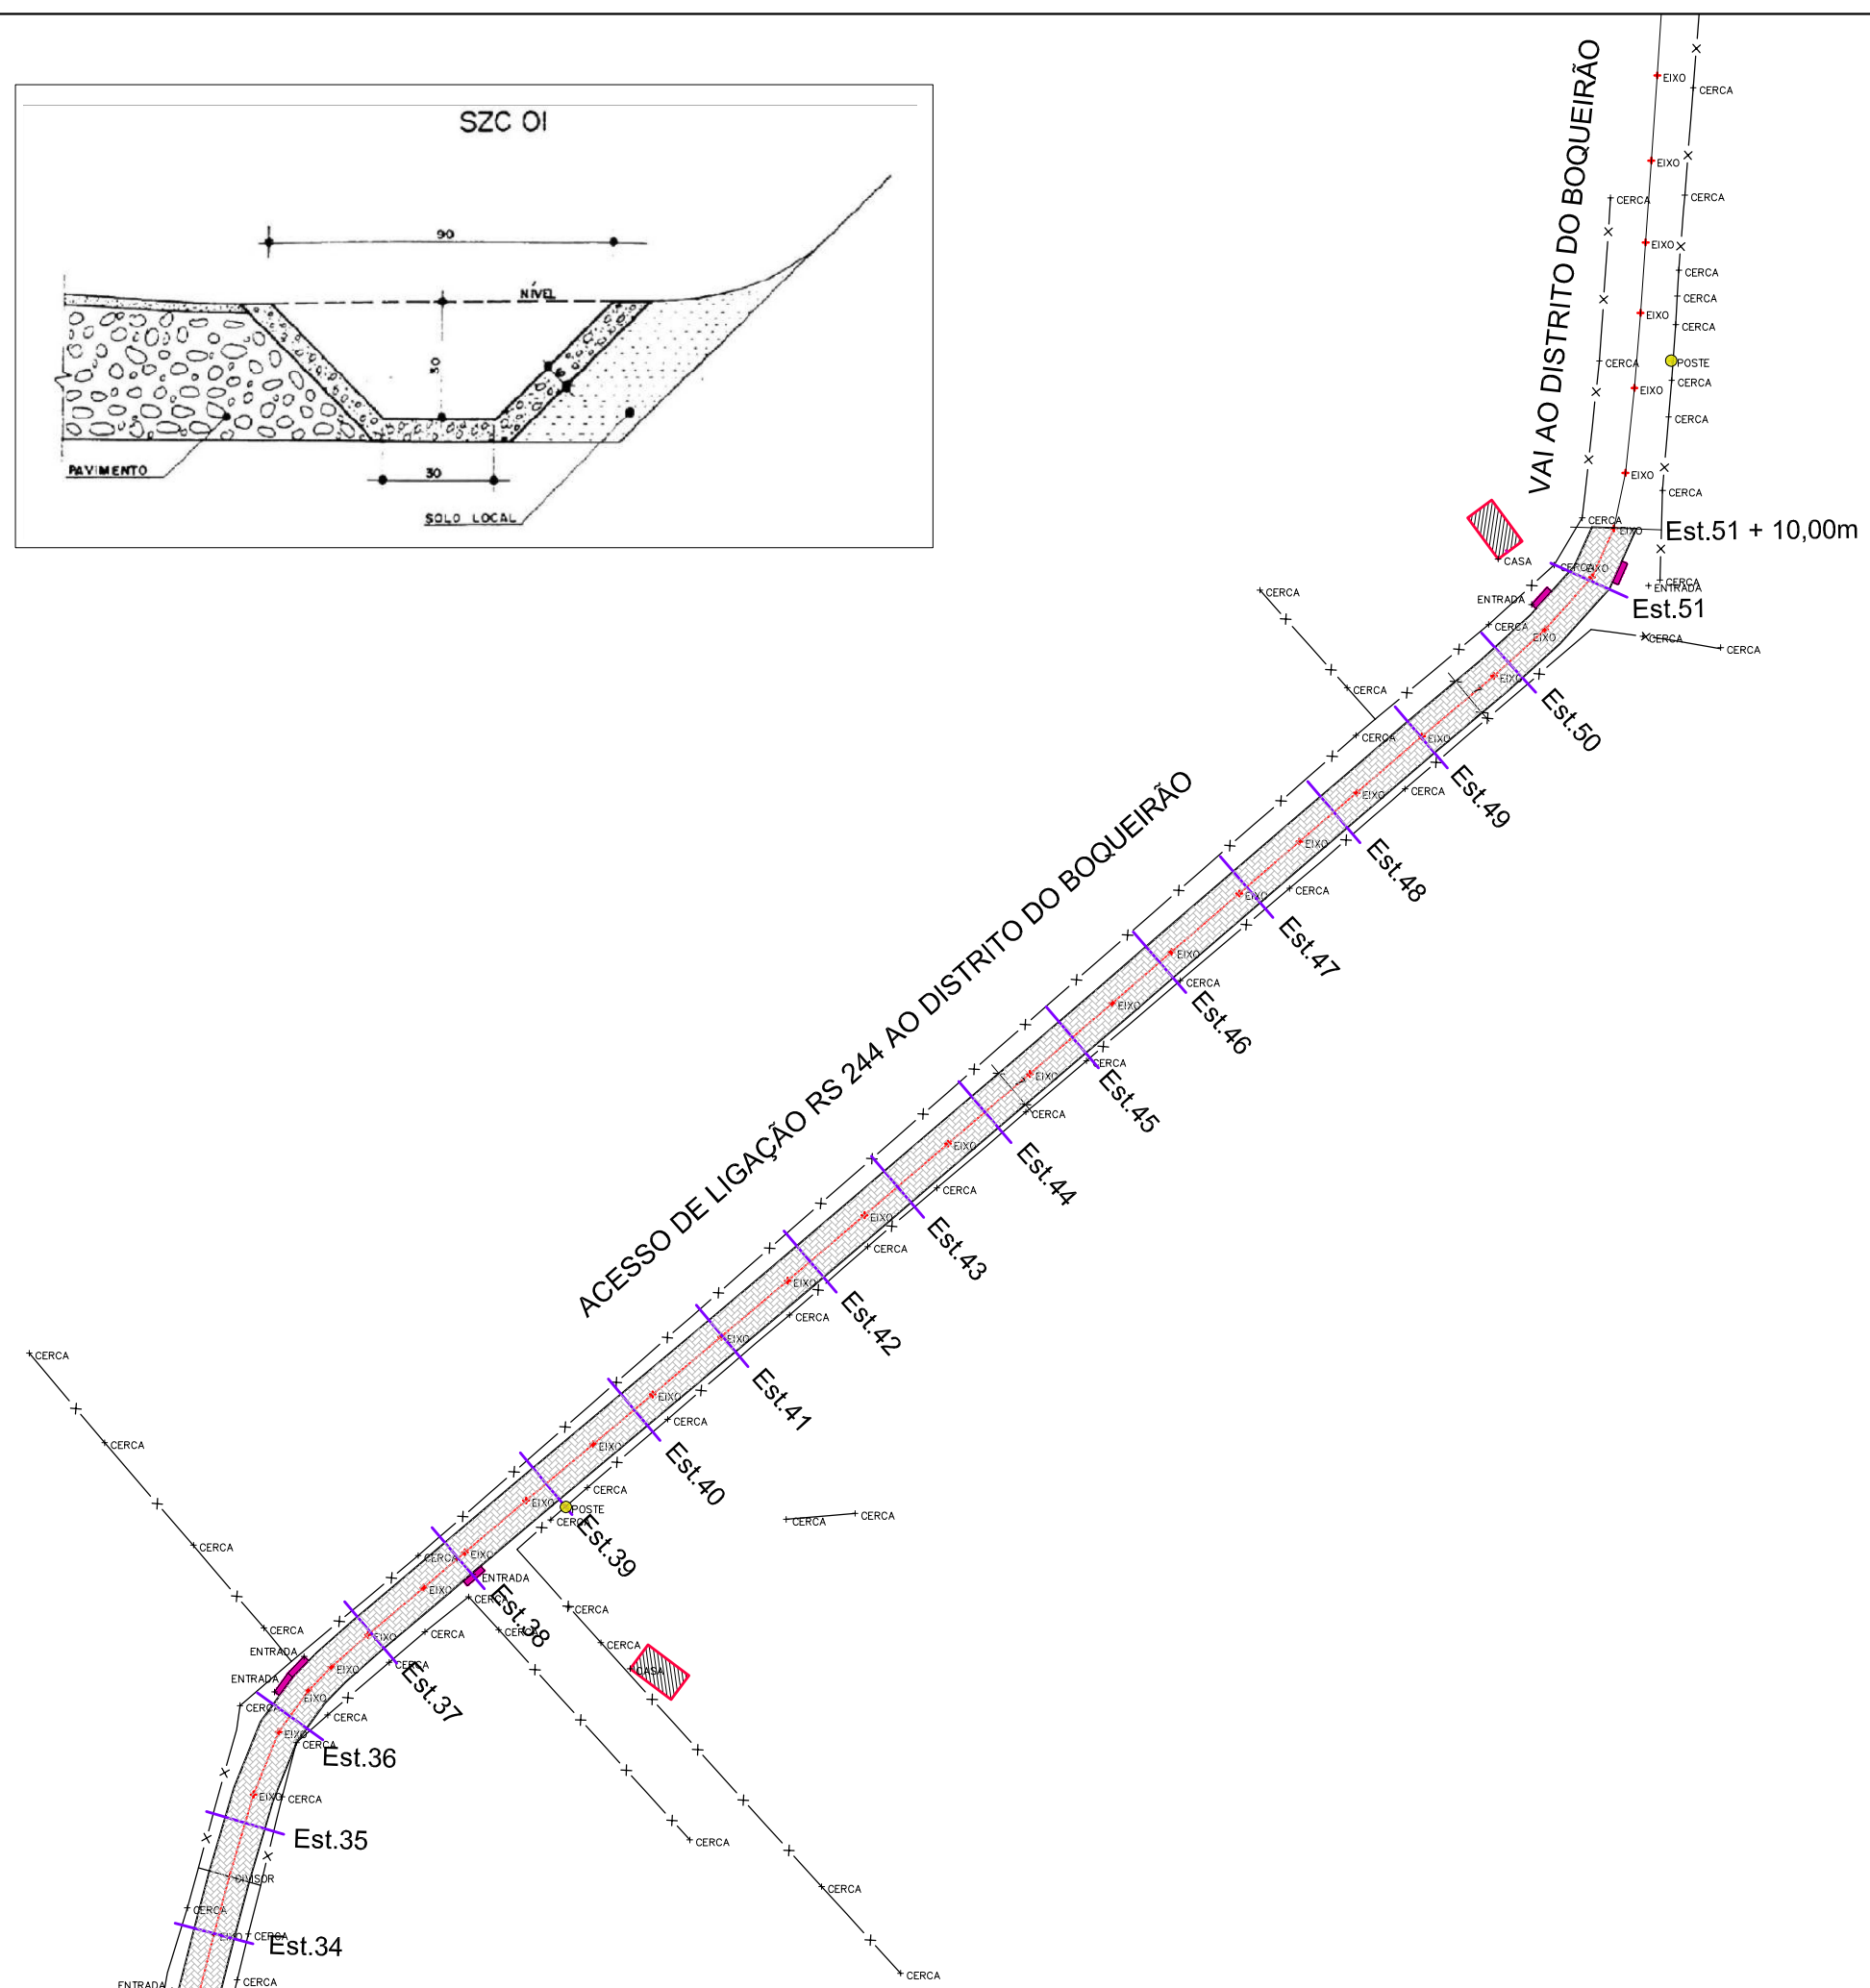


PROJETO GEOMÉTRICO - SEÇÃO TIPO

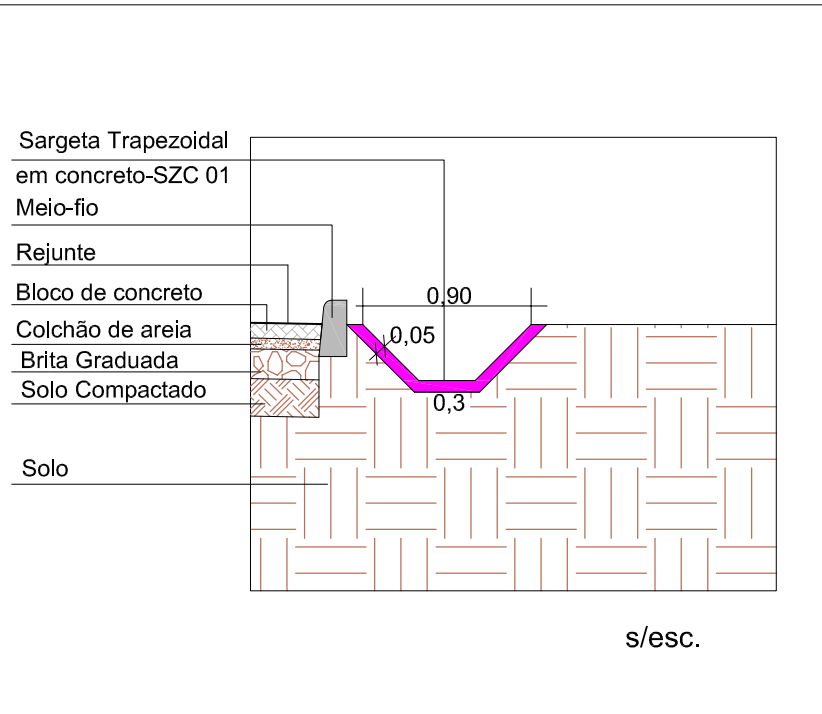

- 1 Sargeta de Concreto SZC 01 - 0,30m
- 2 Meio-fio
- 3 Compactação do leito com rolo
- 4 Brita Graduada - esp. 0,16m
- 5 Colchão de areia e=0,0568m
- 6 Pavimentação com PVS e=0,08m
- 7 Rejuntes com graute
- 8 Solo

1 | 75

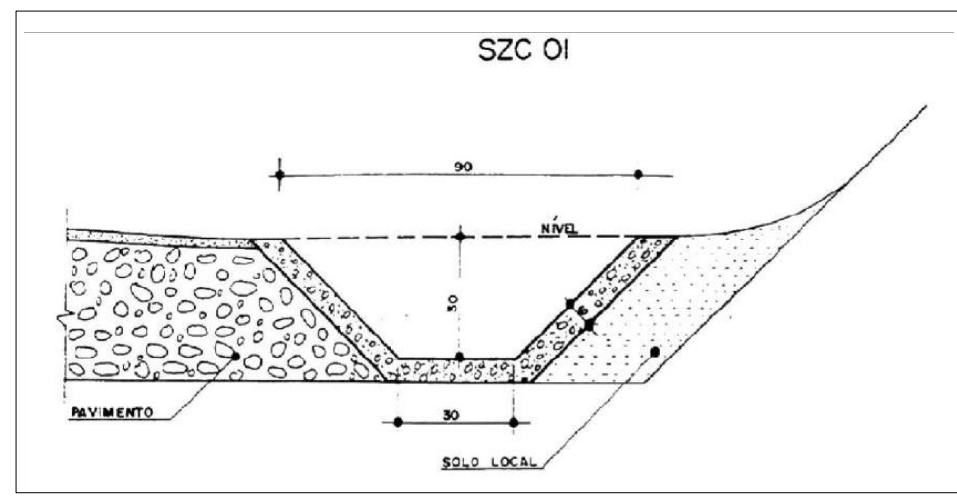

- LEGENDA
- entrada de propriedade
 - edificações
 - poste luz s/esc.
 - cerca
 - eixo projeto = 1.034,67m
 - área pavimentação = 7.461,20m²

<p>MUNICÍPIO DE GENERAL CÂMARA CNPJ: 88.117.726/0001-50</p>	Data	Prancha	Responsável Projeto:
	JULHO 2021	05	Engenheira Elobon Resendizogal Lusa - ME Eng. Civil Elobon Alberto Resendizogal Crea/RS 046.490
PROJETO PAVIMENTAÇÃO COM BLOCO DE CONCRETO INTERTRAVADO - PVS	Área	7.461,20m ²	
Projeto Geométrico - Seção Tipo	Comprimento	Escala	1 1250 1 75
	1.034,67m		