


Vista em Planta dos Sanitários

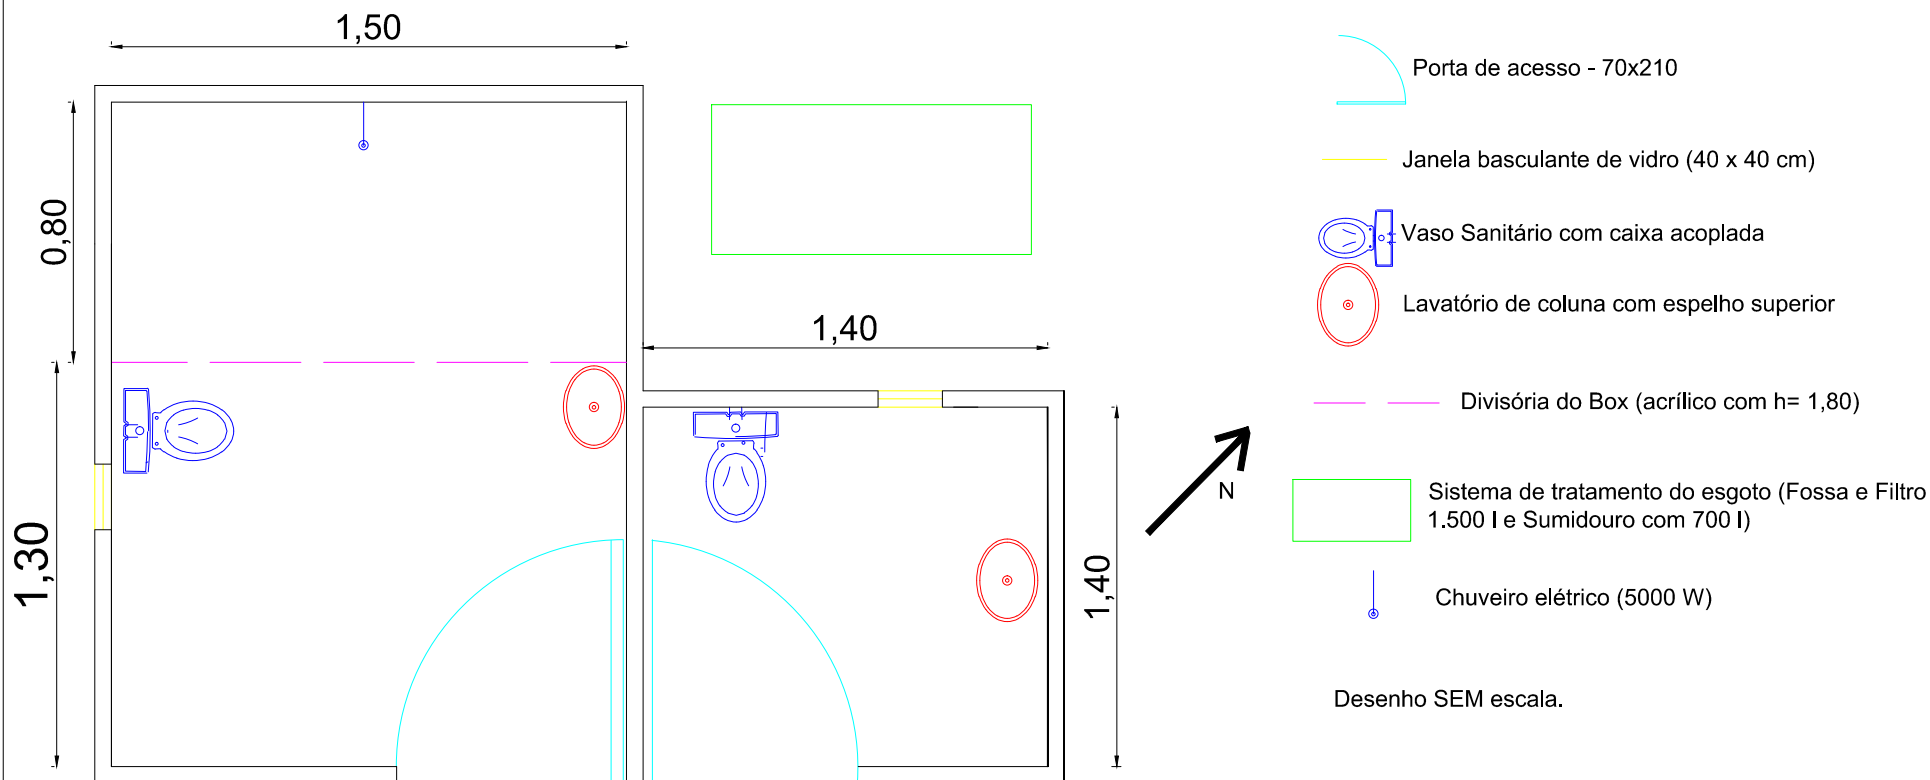

Fundação em pedra grês (L de 20 e H de 40 cm) + viga chapiscada na parte externa e com revestimento baldrame com h de 10 cm. 06 Pilares nos vãos maiores. cerâmico na parte interna.

Piso em porcelanato acetinado, cobertura (01 água) em madeira com telhas de fibrocimento (e=5mm) e forro em PVC (PD=2,5). Parede em tijolo cerâmico (e=15 cm),



Prefeitura Municipal de General Câmara - RS

Rua: Gen. David Canabarro, 120, Centro General Câmara

SANITÁRIOS POTREIRO - VILA
SABUGUEIRO

Data do Projeto: 26/09/ 2022

Resp. Técnico:
Jordão Oliveira da Silva

Prefeito Municipal:
Helton Holz Barreto