

DRENAGEM PLUVIAL _ RUA VENÂNCIO AIRES

☐ Caixa coletora combinada 80x80x100 e 50x30x30 (Interna com Grelha).


— Tubo PA1 400mm (12 mts)

— Tubo PS1 400mm (100 mts)

Resumo dos Poços de Visita

Dispositivo	Cota de topo	Cota de fundo	Observações
PV I	7,50	6,50	
PV II	6,20	5,20	
PV III	6,05	5,05	
PV IV	6,30	5,30	
PV IV	6,15	5,15	

Nota: O PV's III e V serão direcionados ao leito do Rio Jacuí.

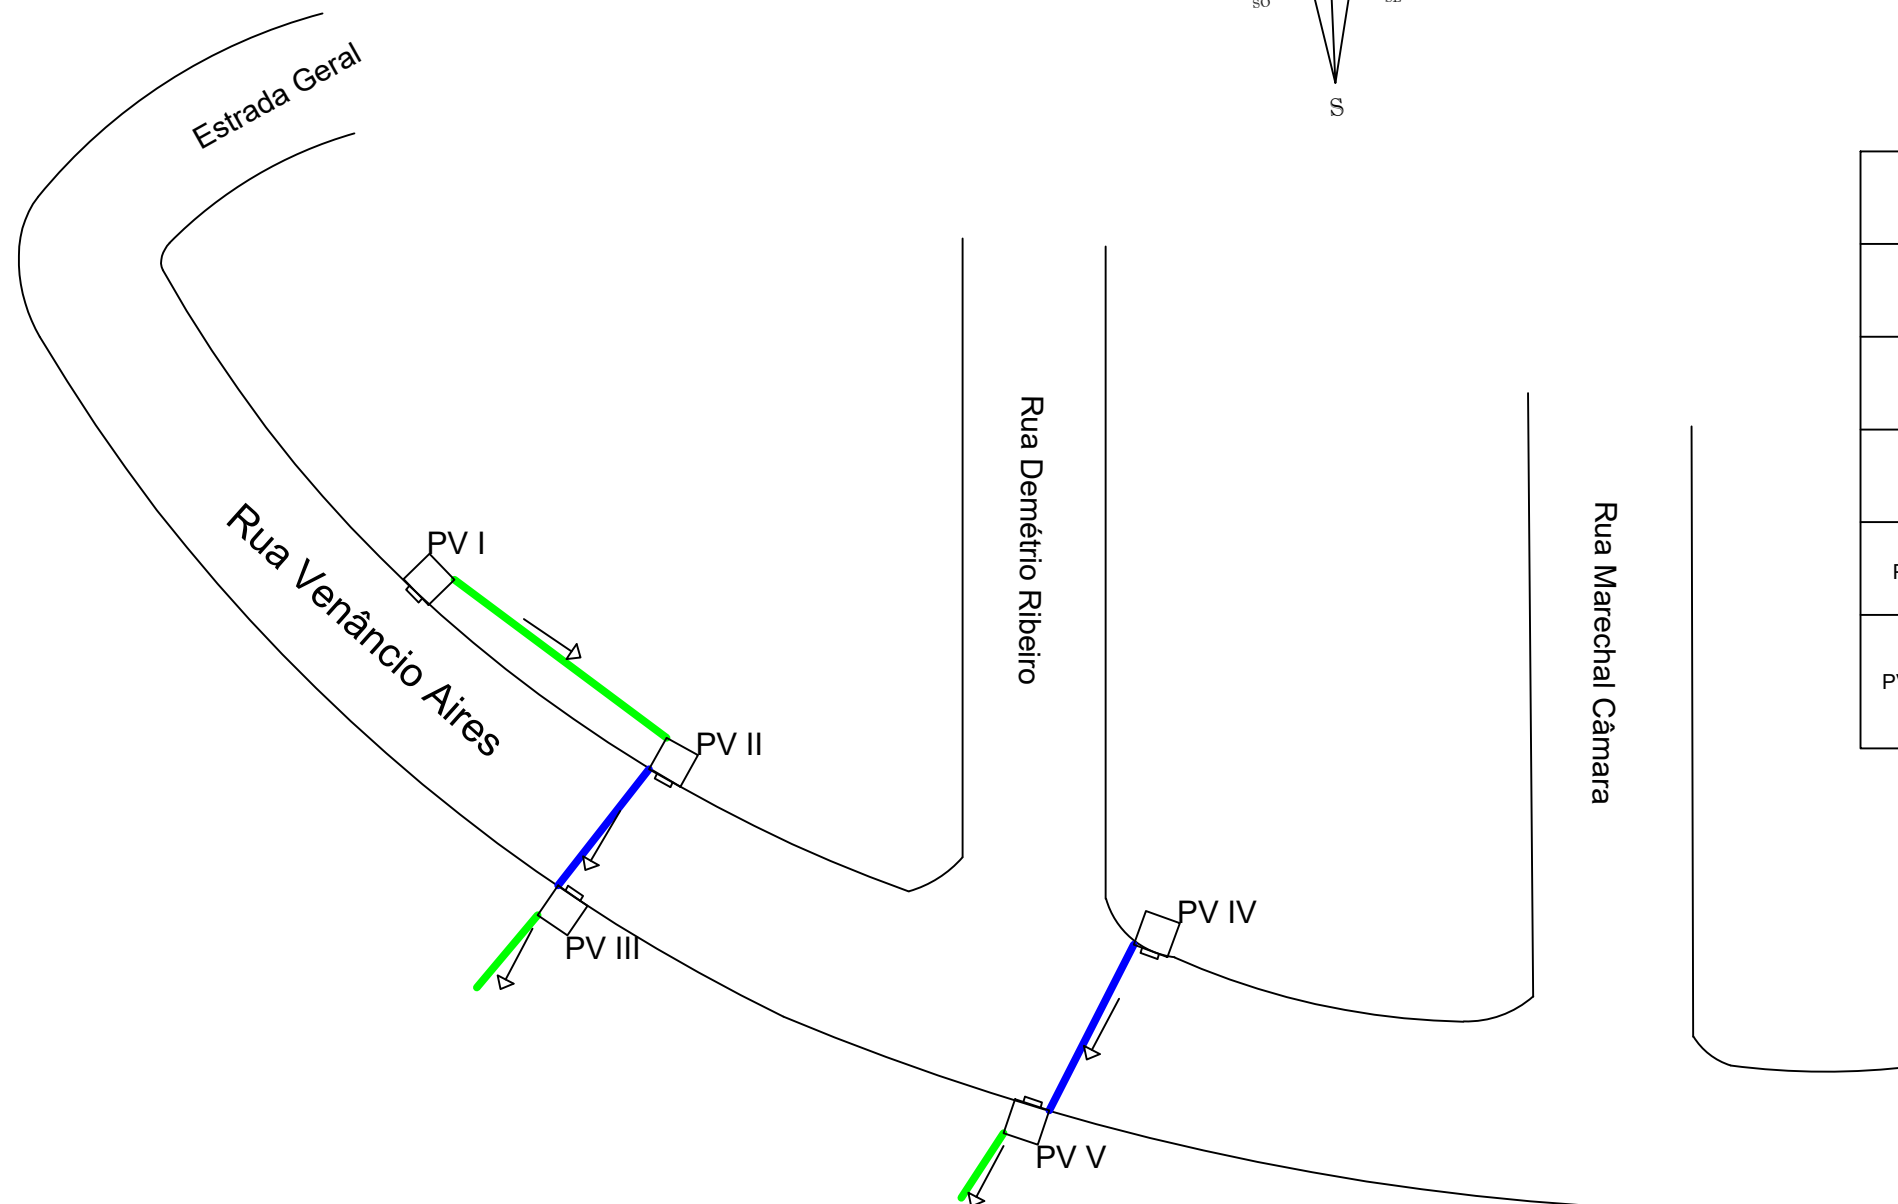

 Prefeitura Municipal de General Câmara - RS Rua: General David Canabarro, 120, Centro General Câmara	
DRENAGEM PLUVIAL DA RUA VENÂNCIO AIRES	Data do Projeto: 22/09/2023
Responsável Técnico: Eng° Civil - Jordão Oliveira da Silva	Prefeito Municipal: Helton Holz Barreto