


# DRENAGEM PLUVIAL \_ RUA DA ESTAÇÃO

□ Caixa coletora combinada 80x80x100 e 50x30x30 (Interna com Grelha)

— Tubo PA1 400mm (14 mts)


— Tubo PS1 400mm (80 mts)

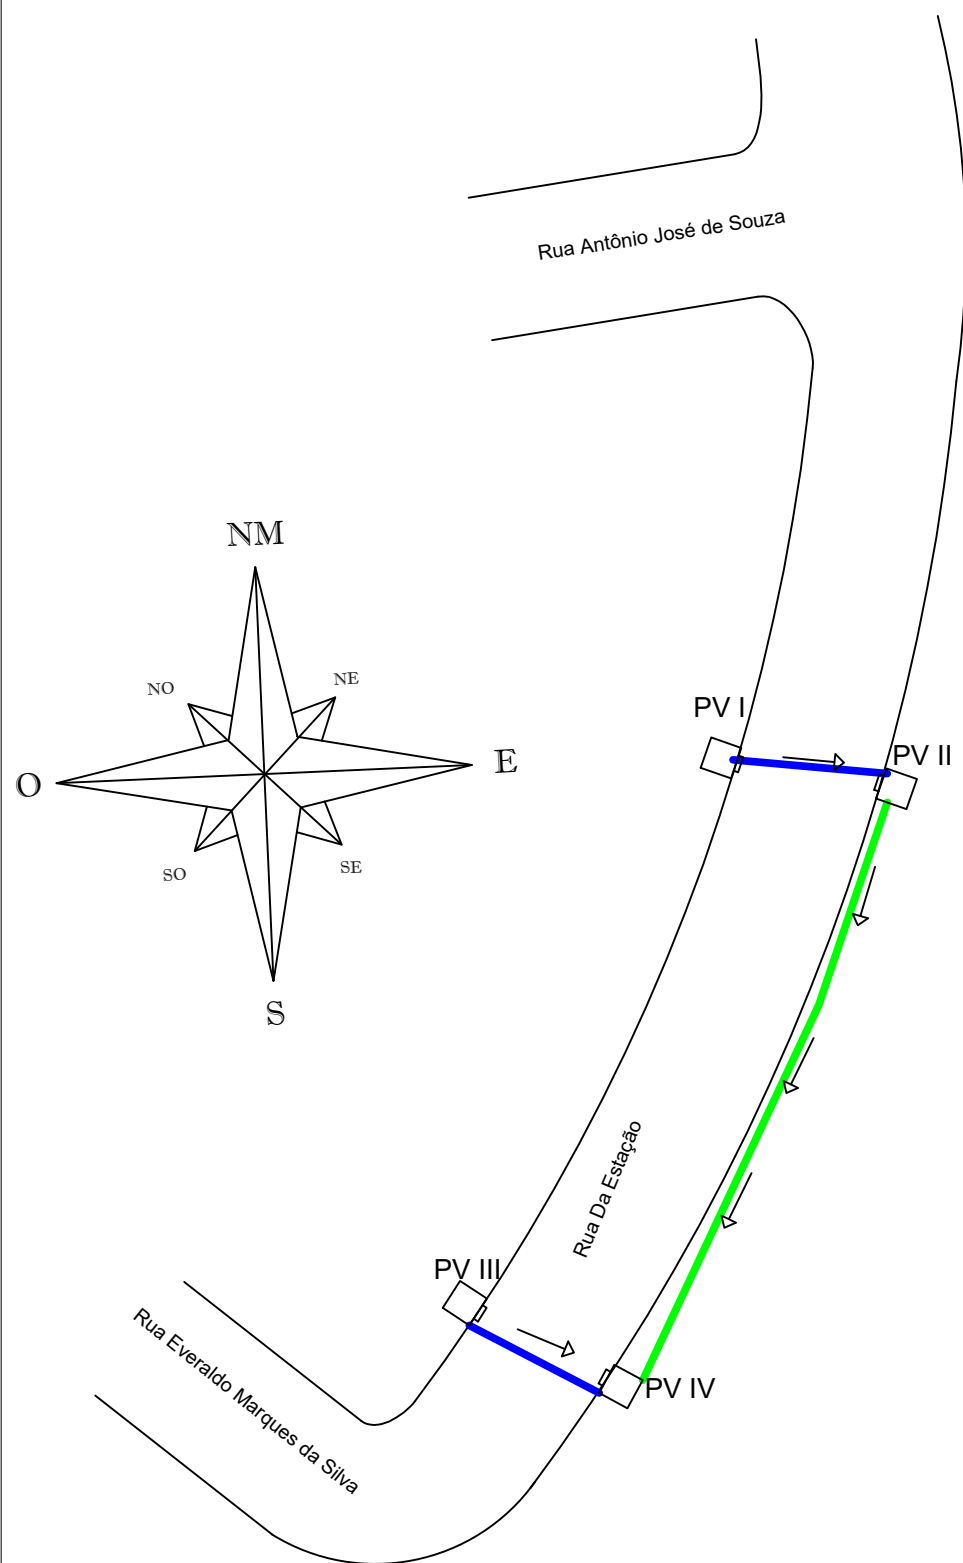

Resumo dos Poços de Visita

Dispositivo	Cota de topo	Cota de fundo	Observações
PV I	19,80	18,80	
PV II	19,65	18,65	
PV III	19,20	18,20	
PV IV	19,05	18,05	

Nota: O PV IV será interligado à rede existente.

 <b>Prefeitura Municipal de General Câmara - RS</b> Rua: General David Canabarro, 120, Centro General Câmara	
DRENAGEM PLUVIAL DA RUA DA ESTAÇÃO	Data do Projeto: 22/09/2023
Responsável Técnico: Eng° Civil - Jordão Oliveira da Silva	Prefeito Municipal: Helton Holz Barreto