



DRENAGEM PLUVIAL _ RUA DOM FELICIANO

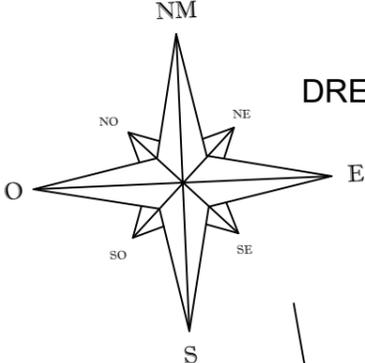

- Caixa coletora combinada 80x80x100 e 50x30x30 (Interna com Grelha).
- Tubo PA1 400mm (33 mts)
- Tubo PS1 400mm (60 mts)

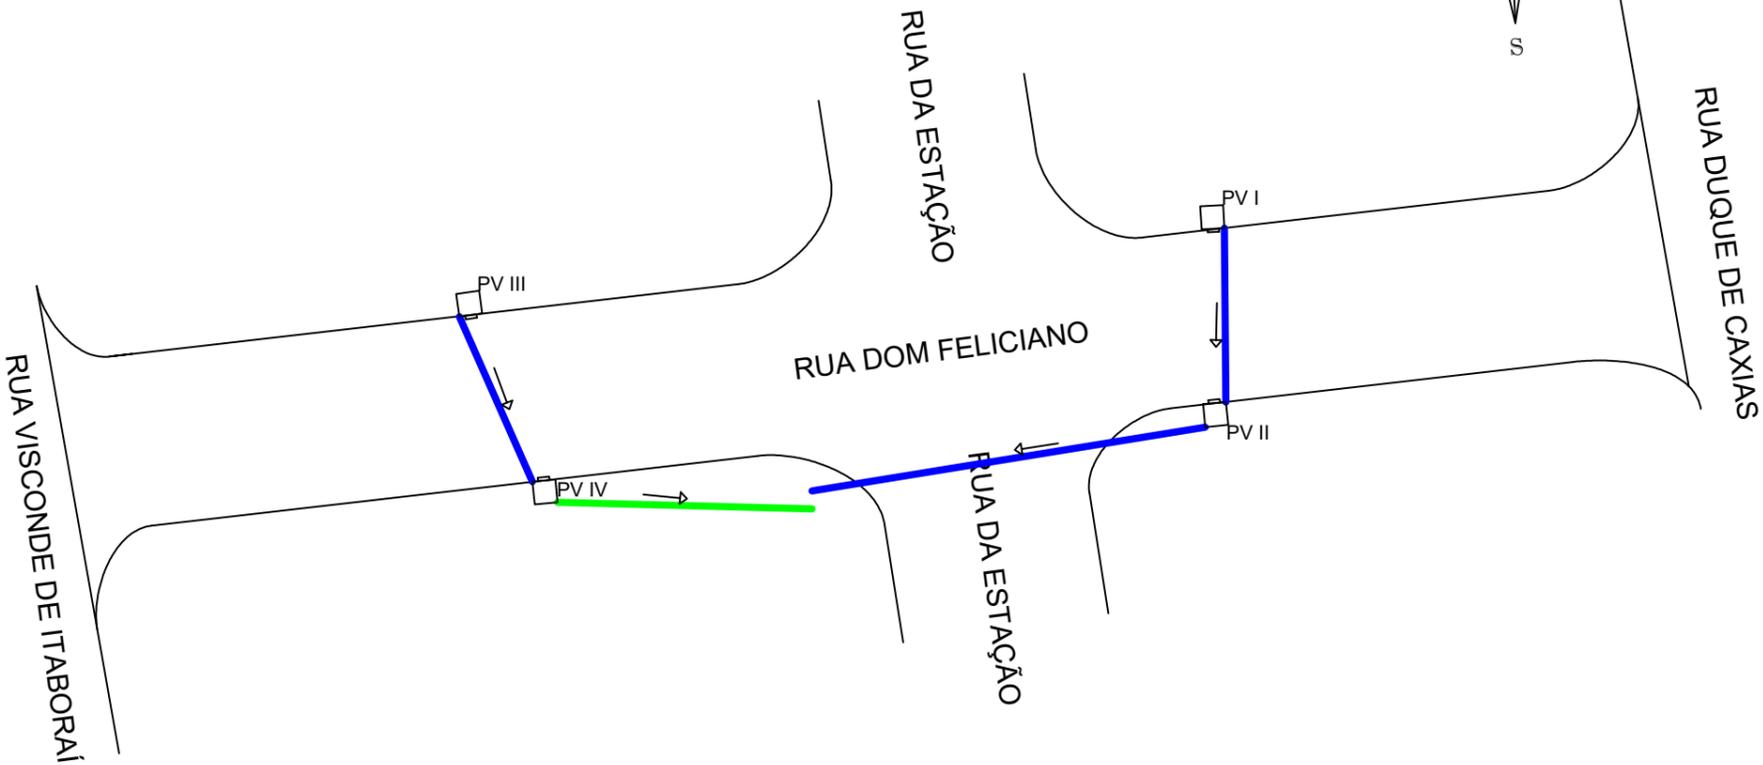

Resumo dos Poços de Visita

Dispositivo	Cota de topo	Cota de fundo	Observações
PV I	20,40	19,40	
PV II	20,25	19,25	
PV III	20,70	19,70	
PV IV	20,55	19,55	

Nota: Os PV's II e IV serão interligados à rede existente.

	Prefeitura Municipal de General Câmara - RS Rua: General David Canabarro, 120, Centro General Câmara	
	DRENAGEM PLUVIAL DA RUA DOM FELICIANO	Data do Projeto: 22/09/2023
Responsável Técnico: Eng° Civil - Jordão Oliveira da Silva	Prefeito Municipal: Helton Holz Barreto	