


DRENAGEM PLUVIAL _ RUA JOÃO PESSOA

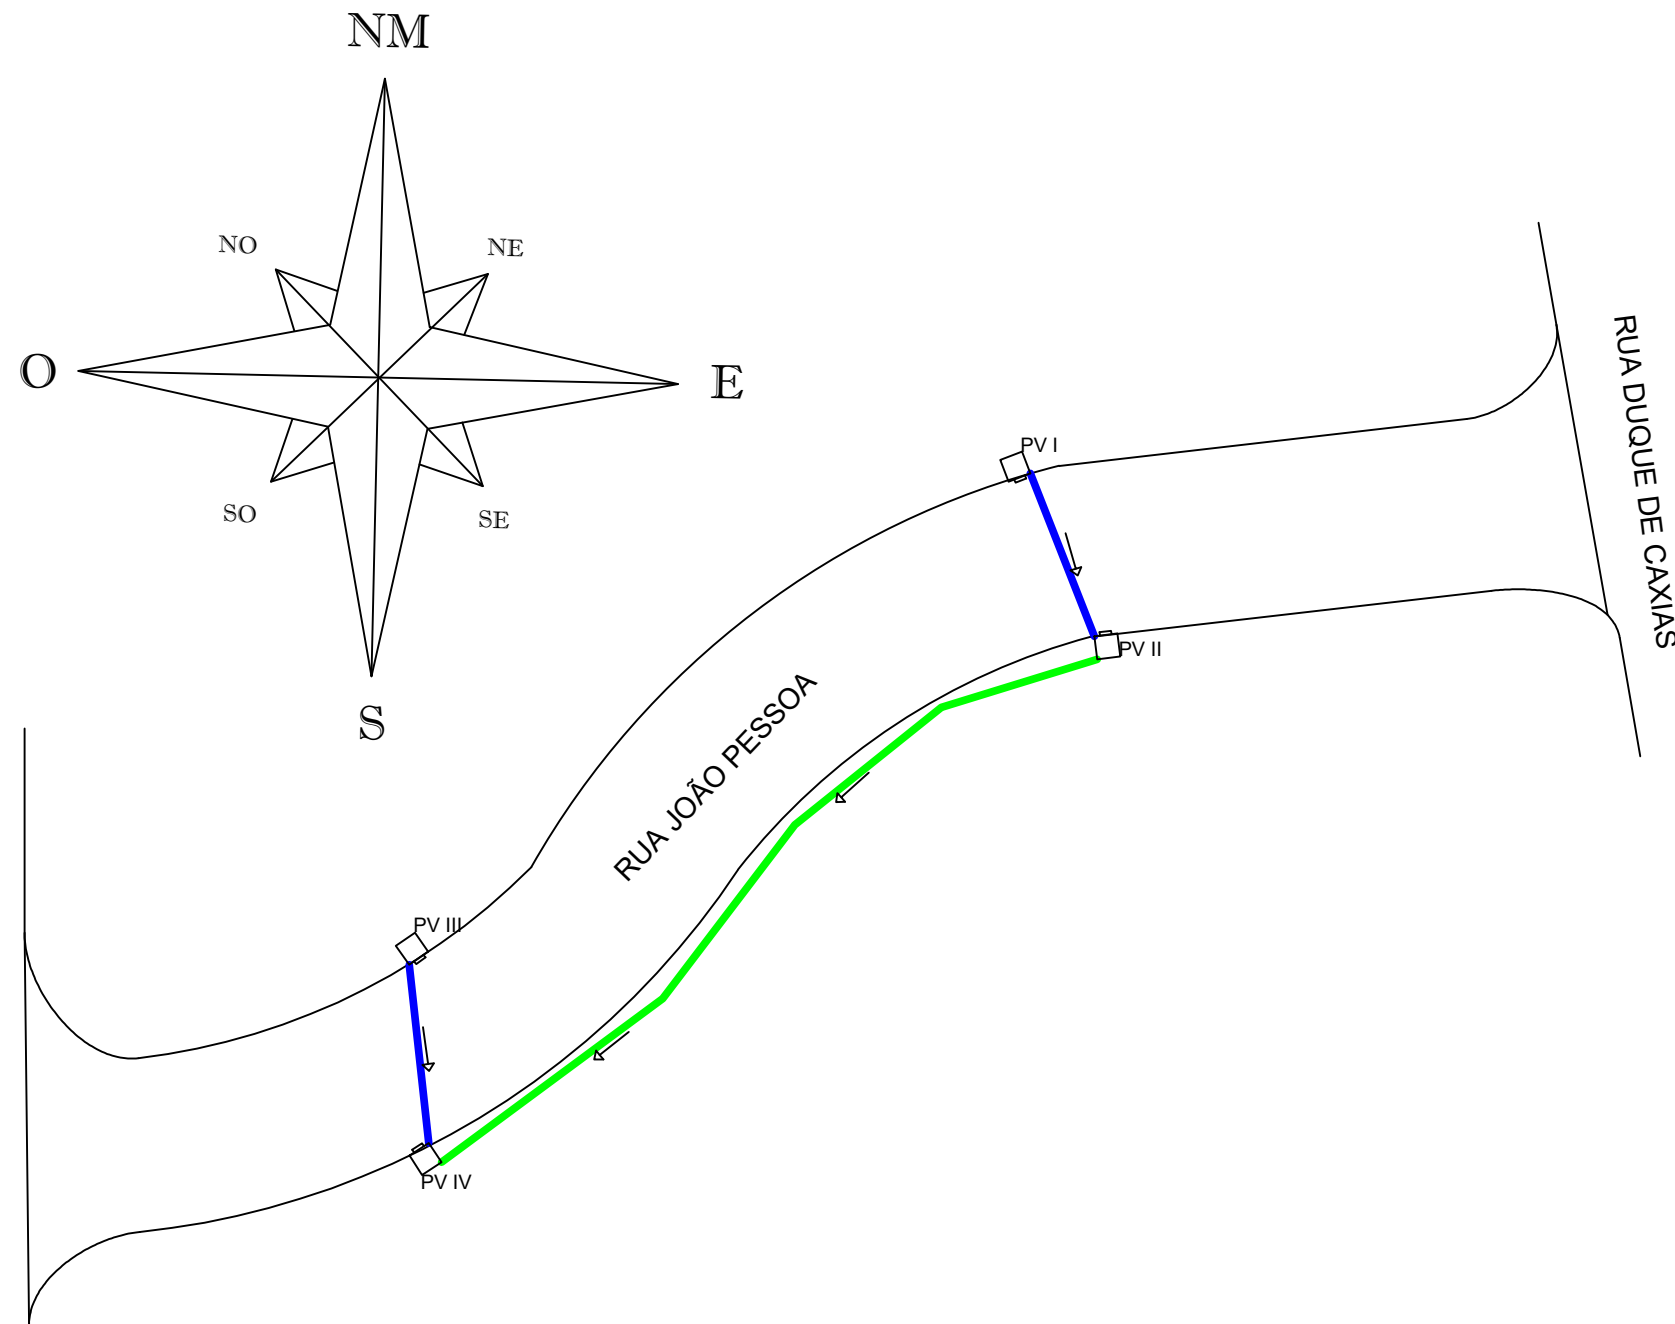


- Caixa coletora combinada 80x80x100 e 50x30x30 (Interna com Grelha).
- Tubo PA1 400mm
- Tubo PS1 400mm

Resumo dos Poços de Visita

Dispositivo	Cota de topo	Cota de fundo	Observações
PV I	22,90	21,90	
PV II	22,75	21,75	
PV III	21,20	20,20	
PV IV	21,05	19,05	

Nota: O PV IV será interligado à rede existente.

 Prefeitura Municipal de General Câmara - RS Rua: General David Canabarro, 120, Centro General Câmara	
DRENAGEM PLUVIAL DA RUA JOÃO PESSOA	Data do Projeto: 22/09/2023
Responsável Técnico: Eng° Civil - Jordão Oliveira da Silva	Prefeito Municipal: Helton Holz Barreto