


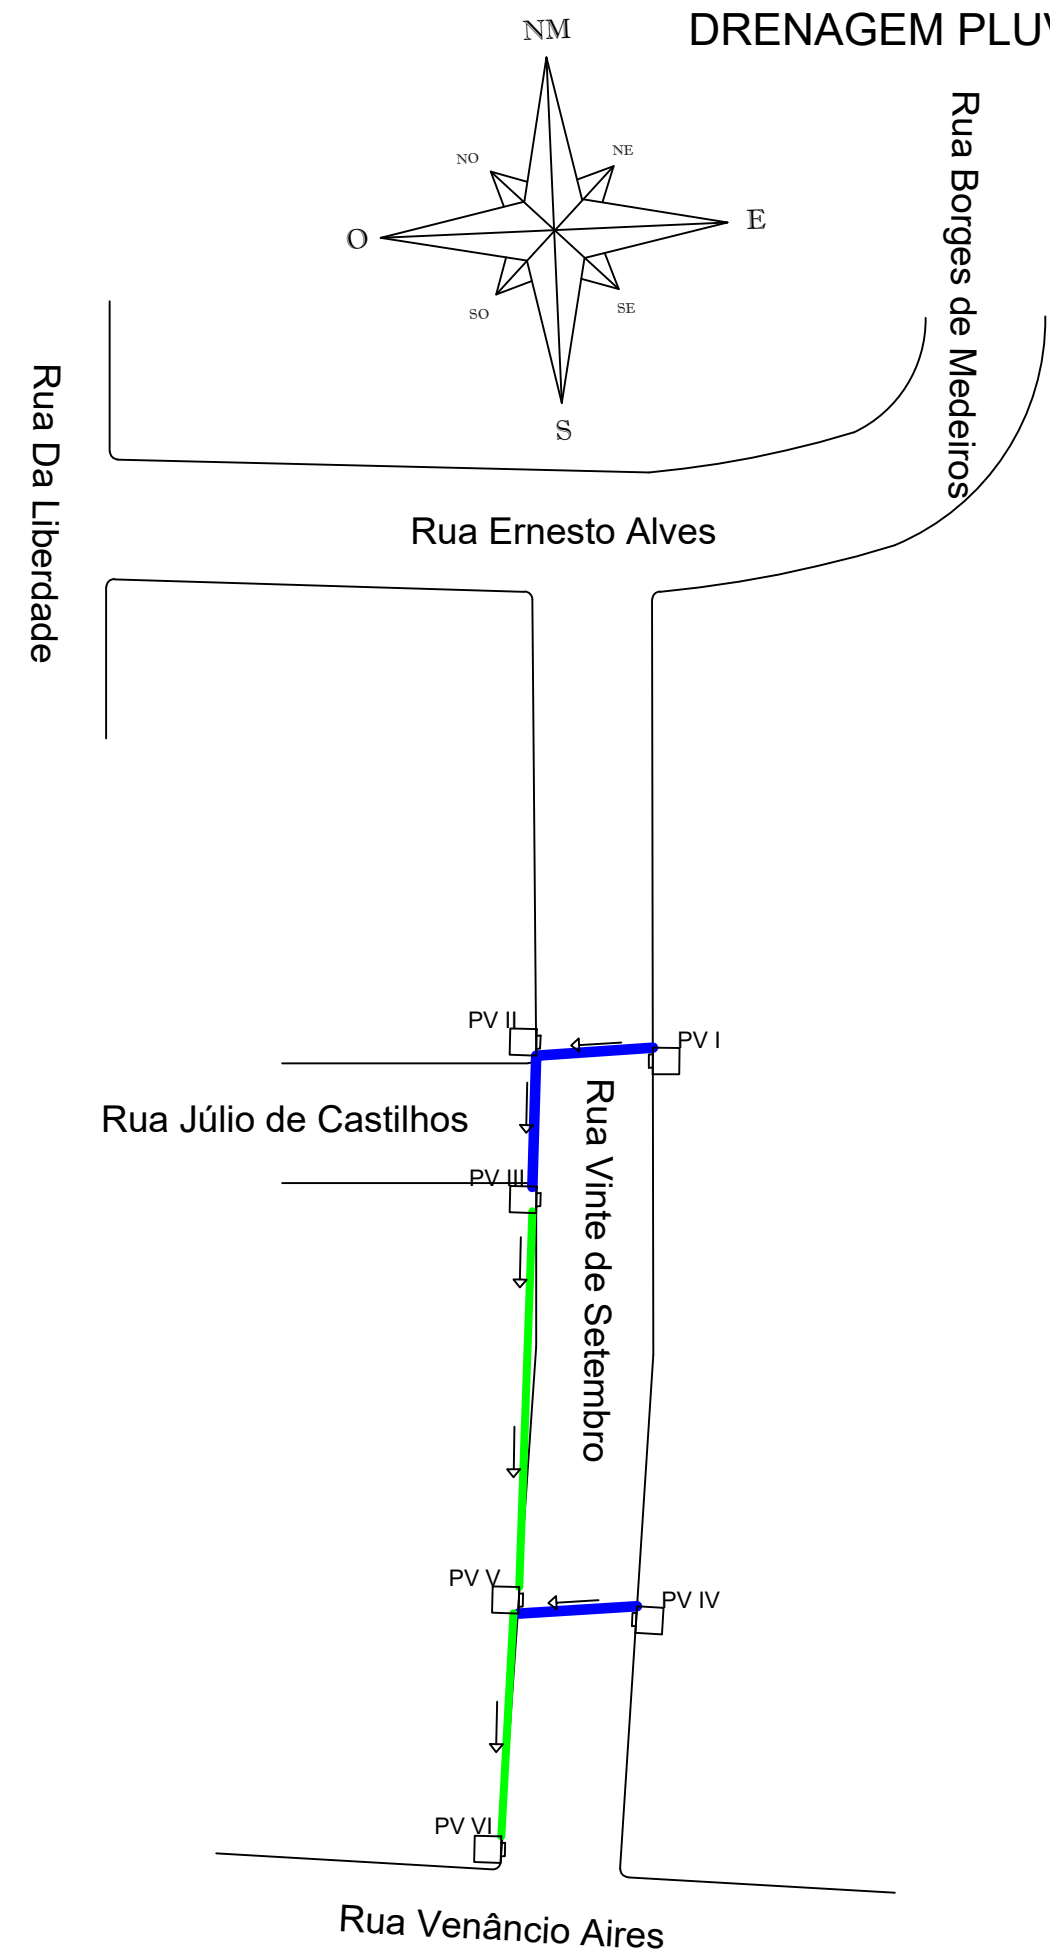


DRENAGEM PLUVIAL _ RUAS ERNESTO ALVES E VINTE DE SETEMBRO



-  Caixa coletora combinada 80x80x100 e 50x30x30 (Interna com Grelha).
-  Tubo PA1 400mm (21 mts)
-  Tubo PS1 400mm (87 mts)

Resumo dos Poços de Visita

Dispositivo	Cota de topo	Cota de fundo	Observações
PV I	30,50	29,50	
PV II	30,35	29,35	
PV III	29,55	28,55	
PV IV	19,55	18,55	
PV V	19,40	18,40	
PV VI	15,00	14,00	

Nota: O PV VI será interligado à rede existente.



Prefeitura Municipal de General Câmara - RS

Rua: General David Canabarro, 120, Centro General Câmara

DRENAGEM PLUVIAL DA RUAS ERNESTO ALVES E VINTE DE SETEMBRO

Data do Projeto: 22/09/2023

Responsável Técnico:
Engº Civil - Jordão Oliveira da Silva

Prefeito Municipal:
Helton Holz Barreto