



PLANTA BAIXA _ RUA SENADOR BRAGA

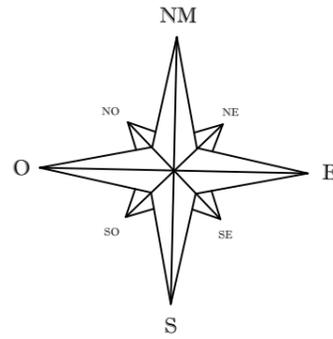

RUA SÃO GABRIEL


PROPRIEDADE DA UNIÃO

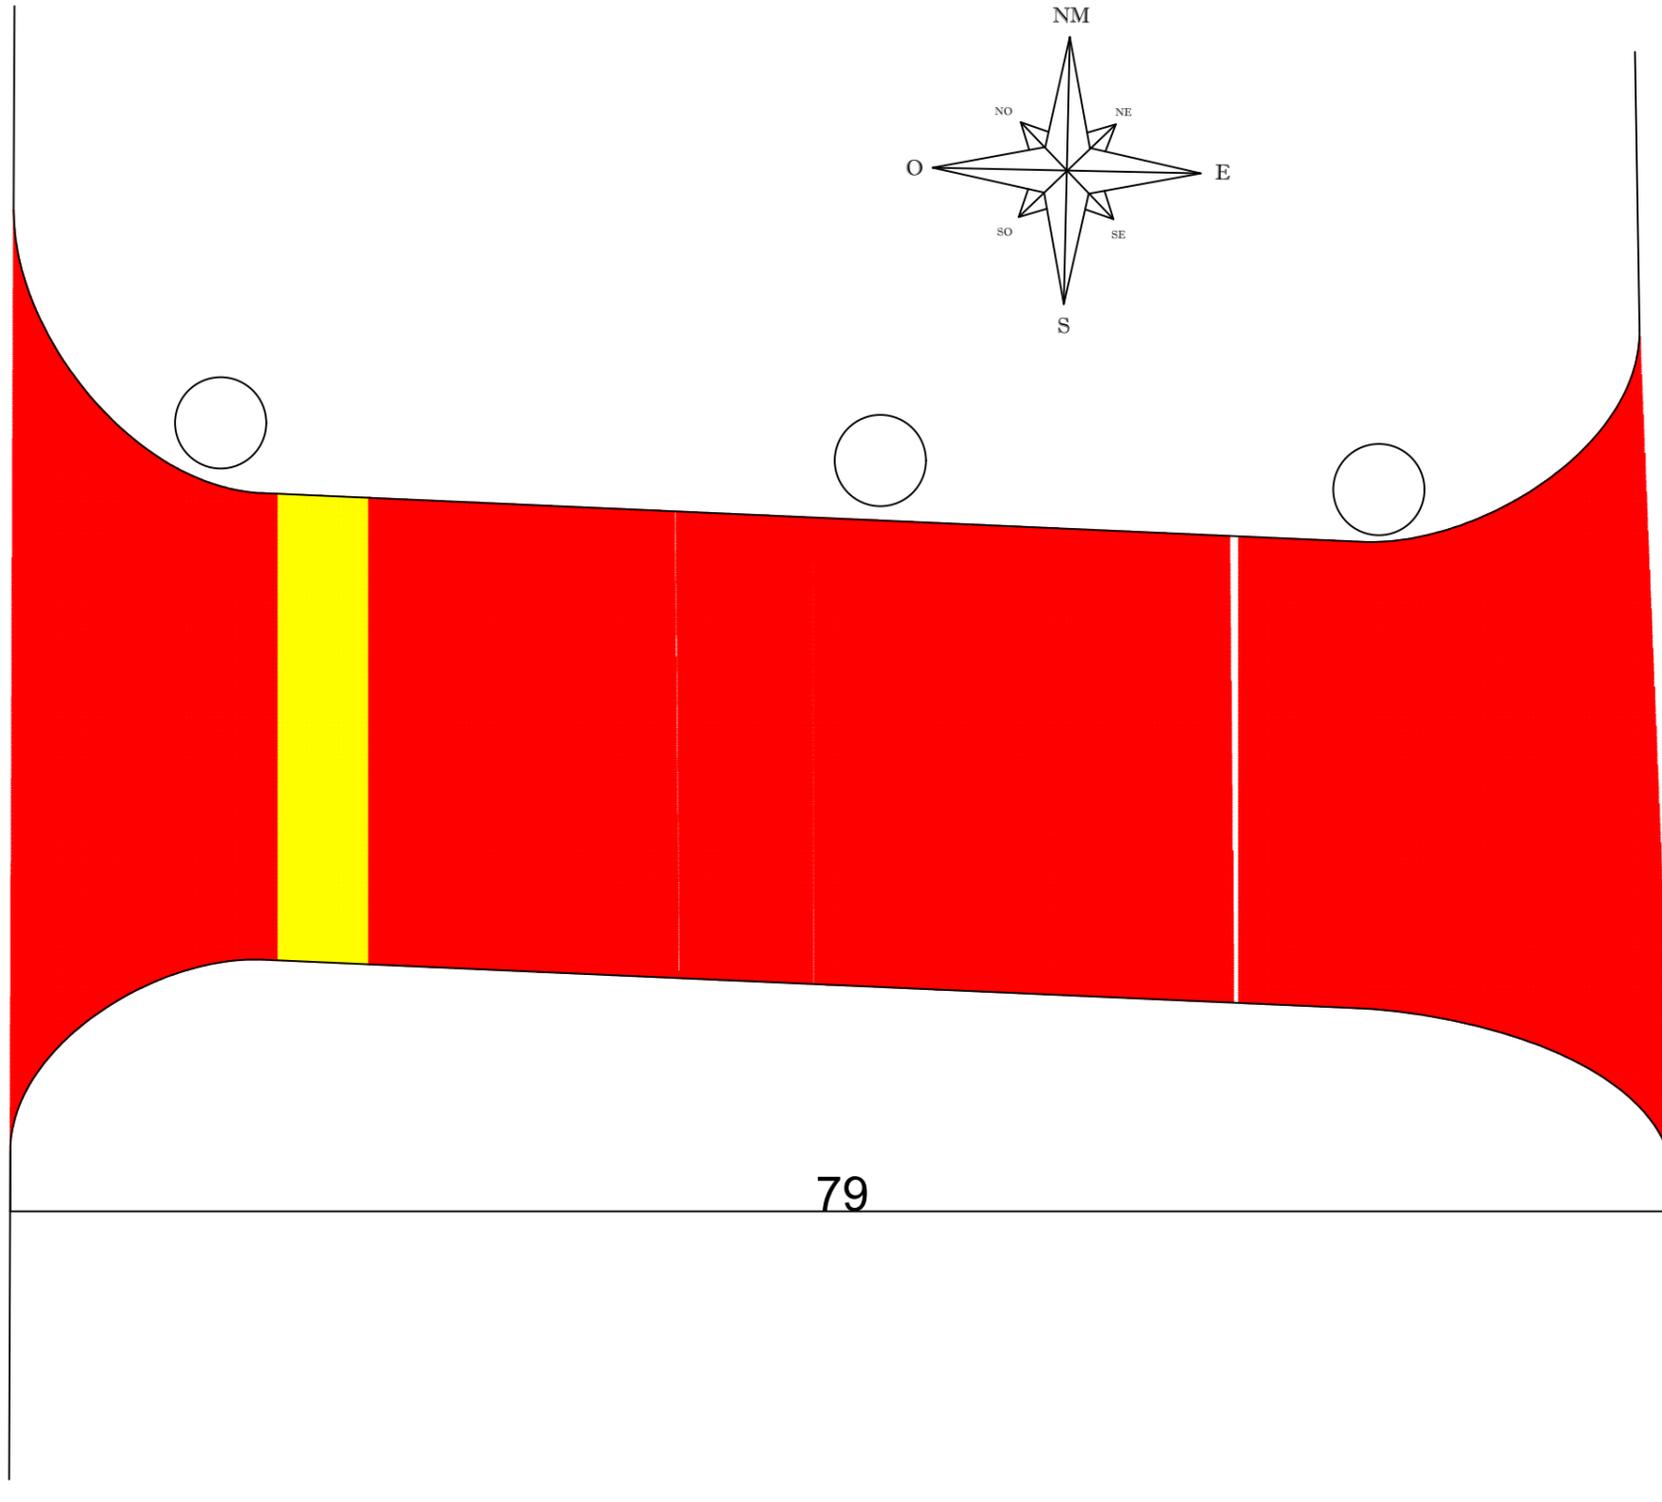

○ Postes da rede elétrica e iluminação pública

■ Faixa de pedestres com L=3,0 m (9 linhas de 40 cm), inclusive placas indicativas (sobre pavimentação)

■ Trecho com a ser pavimentado

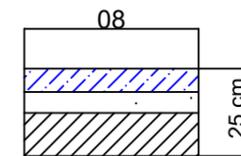

Blocos de Concreto (E=08 cm)
Colchão Areia (E= 05 cm)
Brita Graduada (E=12 cm)

Vista em Planta do trecho a ser Pavimentado. Área total = 700 m².

 Prefeitura Municipal de General Câmara - RS Rua: General David Canabarro, 120, Centro General Câmara	
PAVIMENTAÇÃO DA RUA SENADOR BRAGA	Data do Projeto: 02/10/2023
Responsável Técnico: Eng° Civil - Jordão Oliveira da Silva	Prefeito Municipal: Helton Holz Barreto