
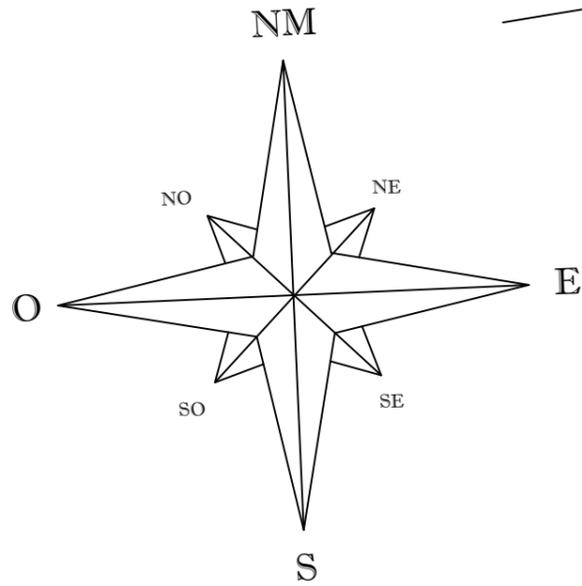


PLANTA BAIXA_ RUA DA ESTAÇÃO

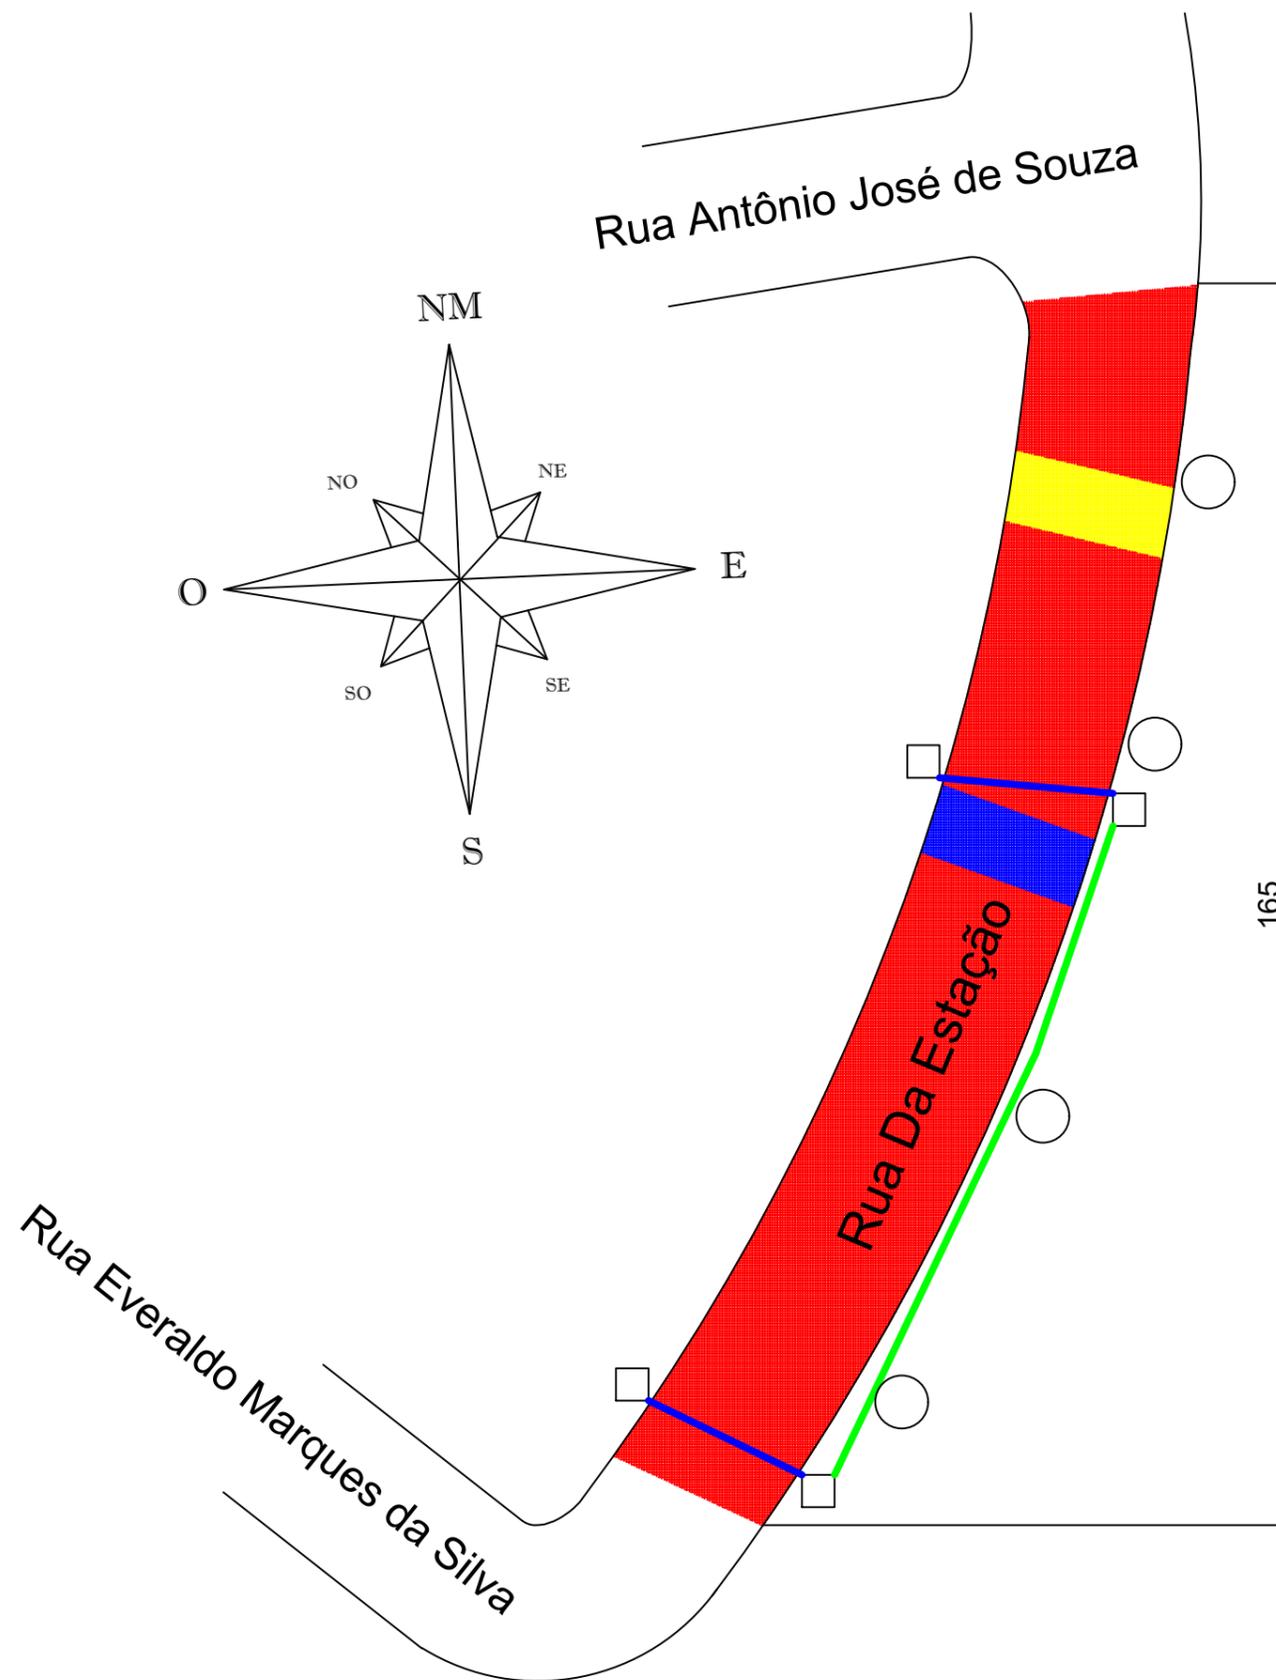

□ Caixa coletora combinada 80x80x100 e 50 x 30 x 30 (Interna com Grelha)

— Tubo PA1 400mm (14 mts)


— Tubo PS1 400mm (80 mts)

○ Postes da rede elétrica e iluminação pública

■ Faixa de pedestres com L=3,0 m (7 linhas de 40 cm), inclusive placas indicativas (sobre pavimentação)

■ Redutor de velocidade, inclusive placas indicativas

■ Trecho com a ser pavimentado

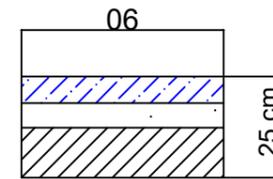

Blocos de Concreto (E=08 cm)
Colchão Areia (E= 05 cm)
Brita Graduada (E=12 cm)

Vista em Planta do trecho a ser Pavimentado. Área total = 1.030 m².

Largura da Via - 06 metros

	Prefeitura Municipal de General Câmara - RS Rua: General David Canabarro, 120, Centro General Câmara	
	PAVIMENTAÇÃO DA RUA DA ESTAÇÃO	Data do Projeto: 22/09/2023
Responsável Técnico: Eng° Civil - Jordão Oliveira da Silva	Prefeito Municipal: Helton Holz Barreto	