



PLANTA BAIXA _ RUA DOM FELICIANO

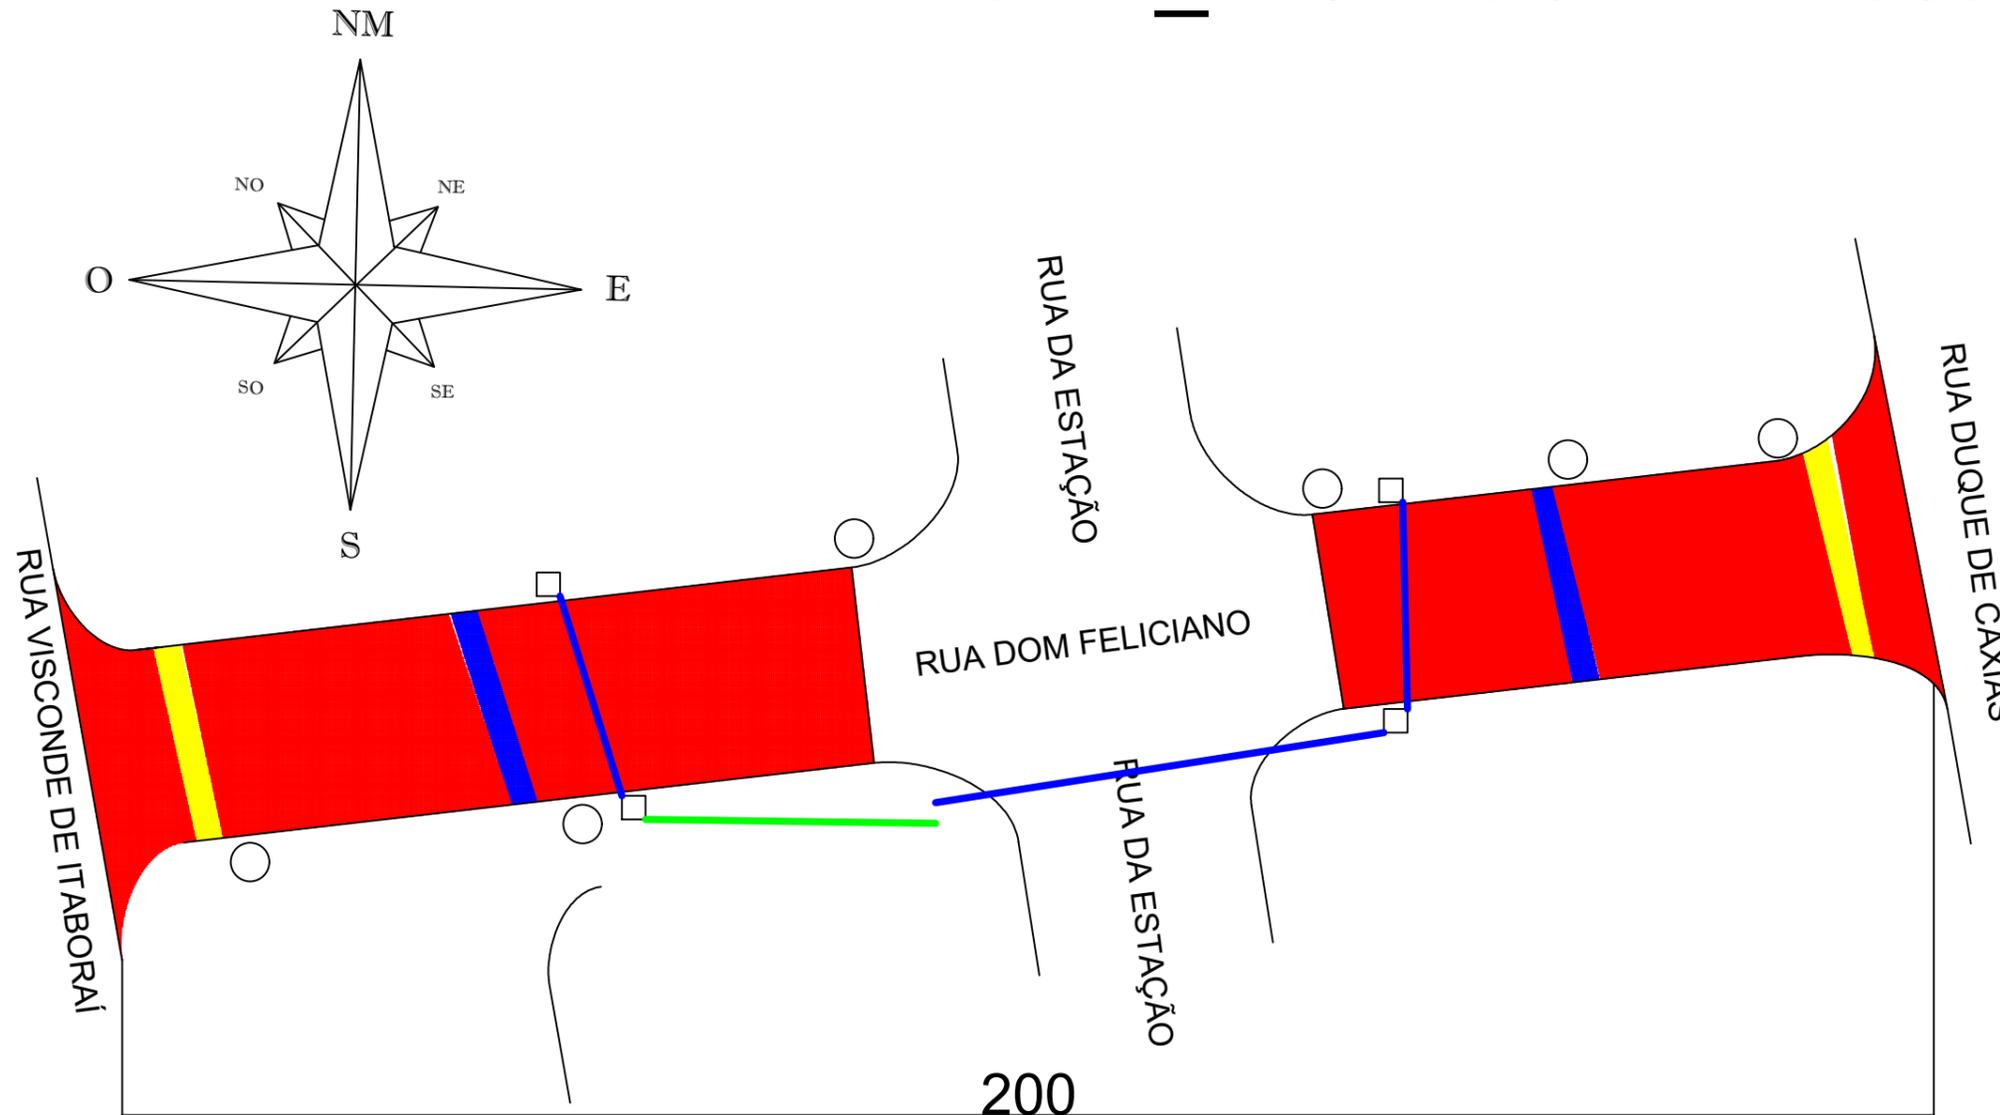

- Caixa coletora combinada 80x80x100 e 50 x 30 x 30 (Interna com Grelha)
- Tubo PA1 400mm (33 mts)
- Tubo PS1 400mm (60 mts)
- Postes da rede elétrica e iluminação pública
- Faixa de pedestres com L=3,0 m (9 linhas de 40 cm), inclusive placas indicativas (sobre pavimentação)
- Redutor de velocidade, inclusive placas indicativas
- Trecho com a ser pavimentado

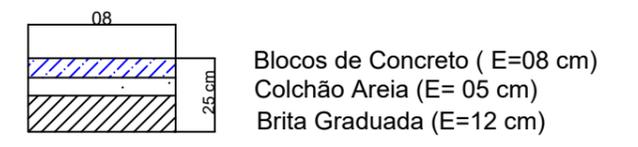

Vista em Planta do trecho a ser Pavimentado. Área total = 1.560 m². O cruzamento com a Rua Da Estação já está pavimentado.

Largura da Via - 08 metros

 Prefeitura Municipal de General Câmara - RS Rua: General David Canabarro, 120, Centro General Câmara	
PAVIMENTAÇÃO DA RUA DOM FELICIANO	Data do Projeto: 22/09/2023
Responsável Técnico: Eng° Civil - Jordão Oliveira da Silva	Prefeito Municipal: Helton Holz Barreto