

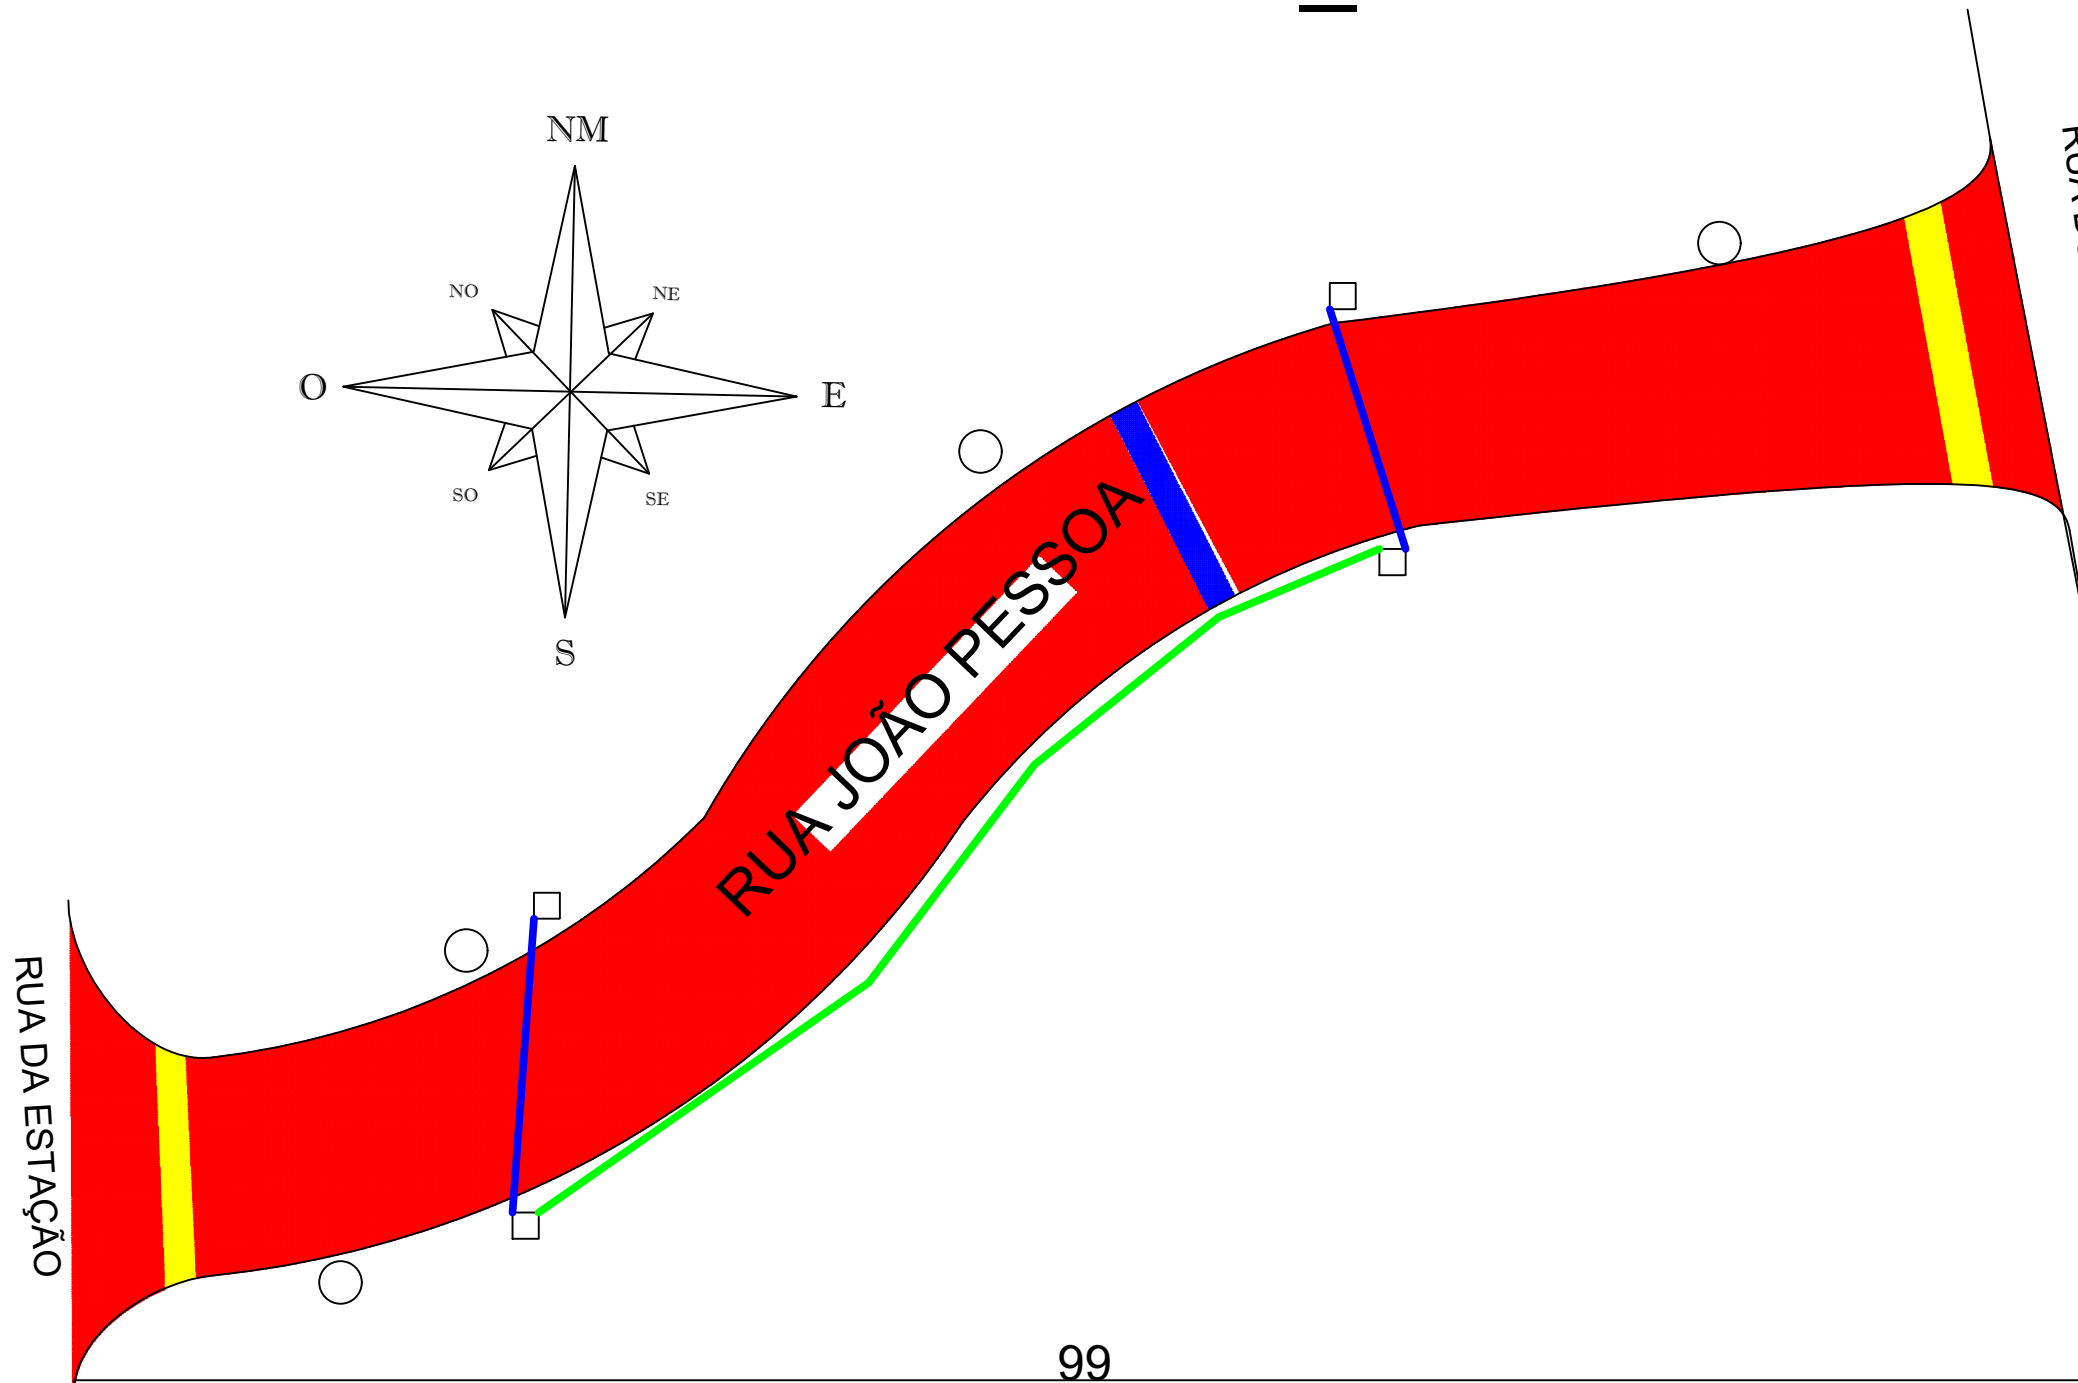


PLANTA BAIXA _ RUA JOÃO PESSOA

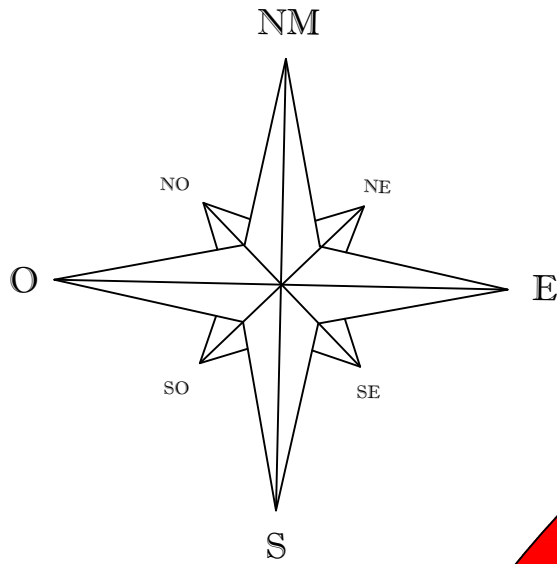


- Caixa coletora combinada 80x80x100 e 50 x 30 x 30 (Interna com Grelha)
- Tubo PA1 400mm (14 mts)
- Tubo PS1 400mm (47 mts)
- Postes da rede elétrica e iluminação pública
- Faixa de pedestres com L=3,0 m (7 linhas de 40 cm), inclusive placas indicativas (sobre pavimentação)
- Redutor de velocidade, inclusive placas indicativas
- Trecho com a ser pavimentado

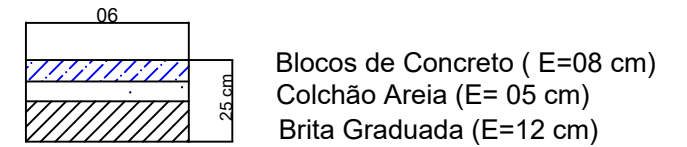

Vista em Planta do trecho a ser Pavimentado. Área total = 692 m².

Largura da Via - 06 metros

99

 Prefeitura Municipal de General Câmara - RS Rua: General David Canabarro, 120, Centro General Câmara	
PAVIMENTAÇÃO DA RUA JOÃO PESSOA	Data do Projeto: 22/09/2023
Responsável Técnico: Eng° Civil - Jordão Oliveira da Silva	Prefeito Municipal: Helton Holz Barreto