
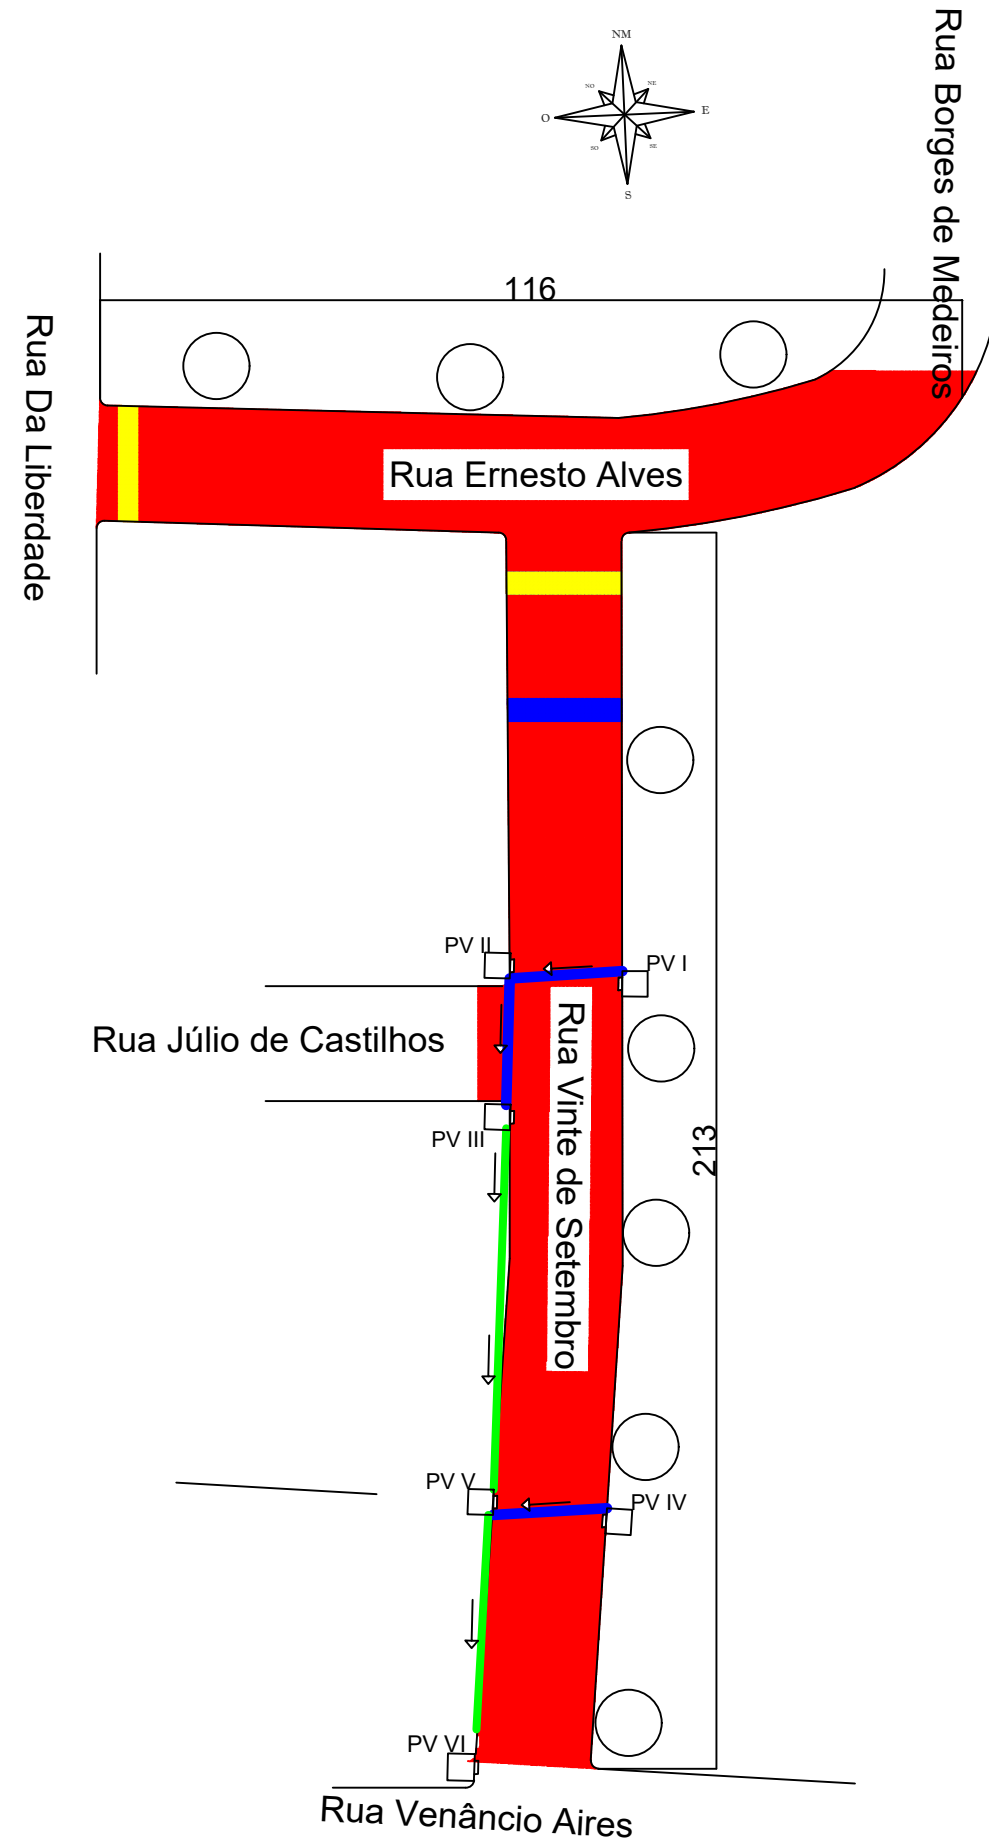



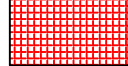
PLANTA BAIXA _ RUAS VINTE DE SETEMBRO E ERNESTO ALVES

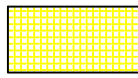


○ Postes da rede elétrica e iluminação pública


 Faixa de pedestres com L=3,0 m (7 linhas de 40 cm), inclusive placas indicativas (sobre pavimentação)


 Redutor de velocidade, inclusive placas indicativas

 Trecho com a ser pavimentado

□ Caixa coletora combinada 80x80x100 e 50x30x30 (Interna com Grelha).

 Tubo PA1 400mm (21 mts)

 Tubo PS1 400mm (87 mts)

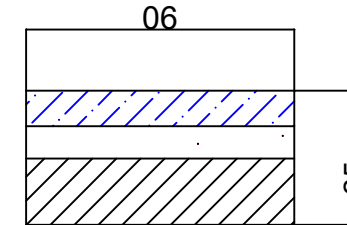

Blocos de Concreto (E=08 cm)
Colchão Areia (E= 05 cm)
Brita Graduada (E=12 cm)

Vista em Planta do trecho a ser Pavimentado. Área total = 2.100 m².



Prefeitura Municipal de General Câmara - RS

Rua: General David Canabarro, 120, Centro General Câmara

PAVIMENTAÇÃO DAS RUAS ERNESTO ALVES E VINTE DE SETEMBRO

Data do Projeto: 09/10/2023

Responsável Técnico:
Eng^o Civil - Jordão Oliveira da Silva

Prefeito Municipal:
Helton Holz Barreto