



SEÇÃO TIPO DE PAVIMENTAÇÃO

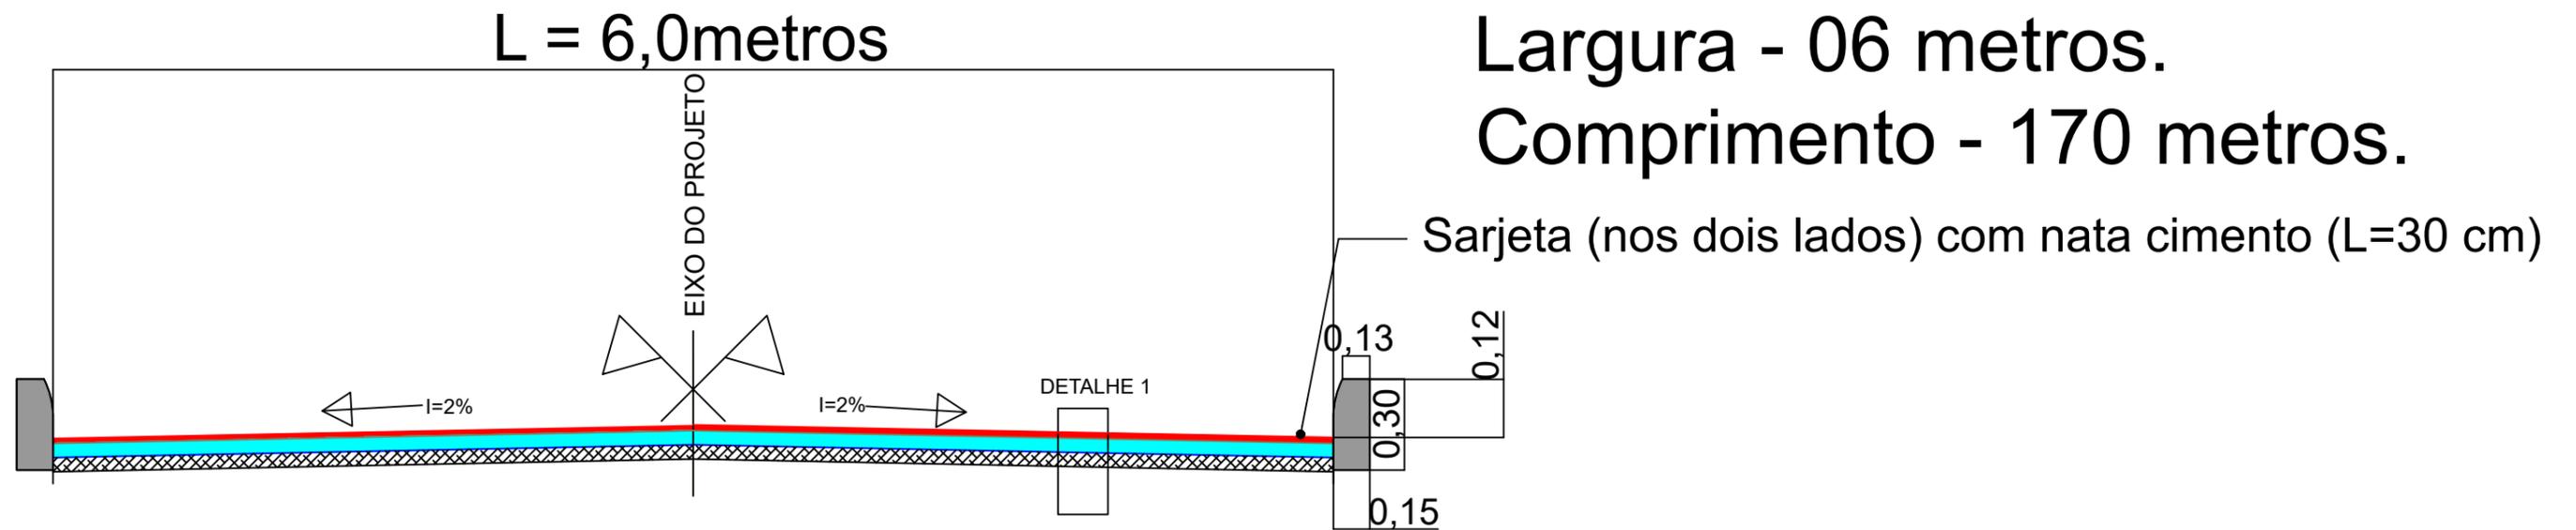

SEM ESCALA

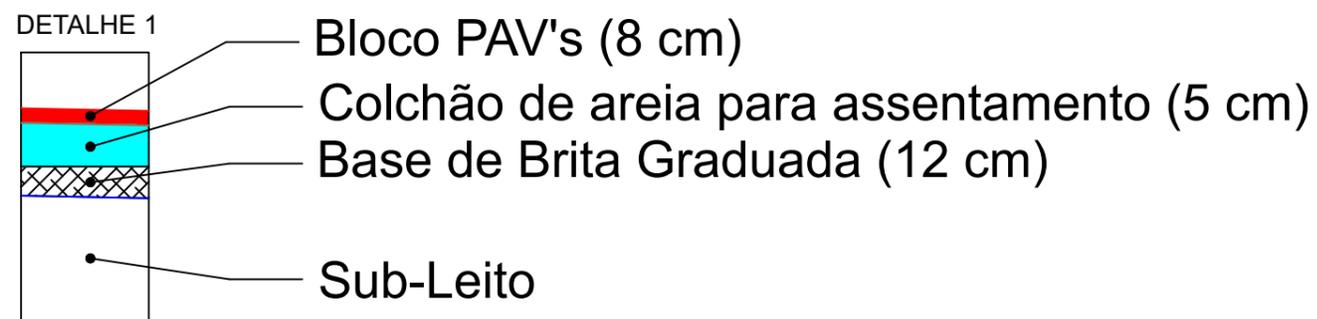

Prefeitura Municipal de General Câmara - RS

Rua: General David Canabarro, 120, Centro General Câmara

SEÇÃO TIPO DE PAVIMENTAÇÃO _ RUA DA
ESTAÇÃO

Data do Projeto: 14/11/2023

Responsável Técnico:
Eng° Civil - Jordão Oliveira da Silva

Prefeito Municipal:
Helton Holz Barreto