


SEÇÃO TIPO DE PAVIMENTAÇÃO

L = 8,0 metros


Largura - 08 metros.
Comprimento - 81 metros.

Sarjeta (nos dois lados) com nata cimento (L=30 cm)

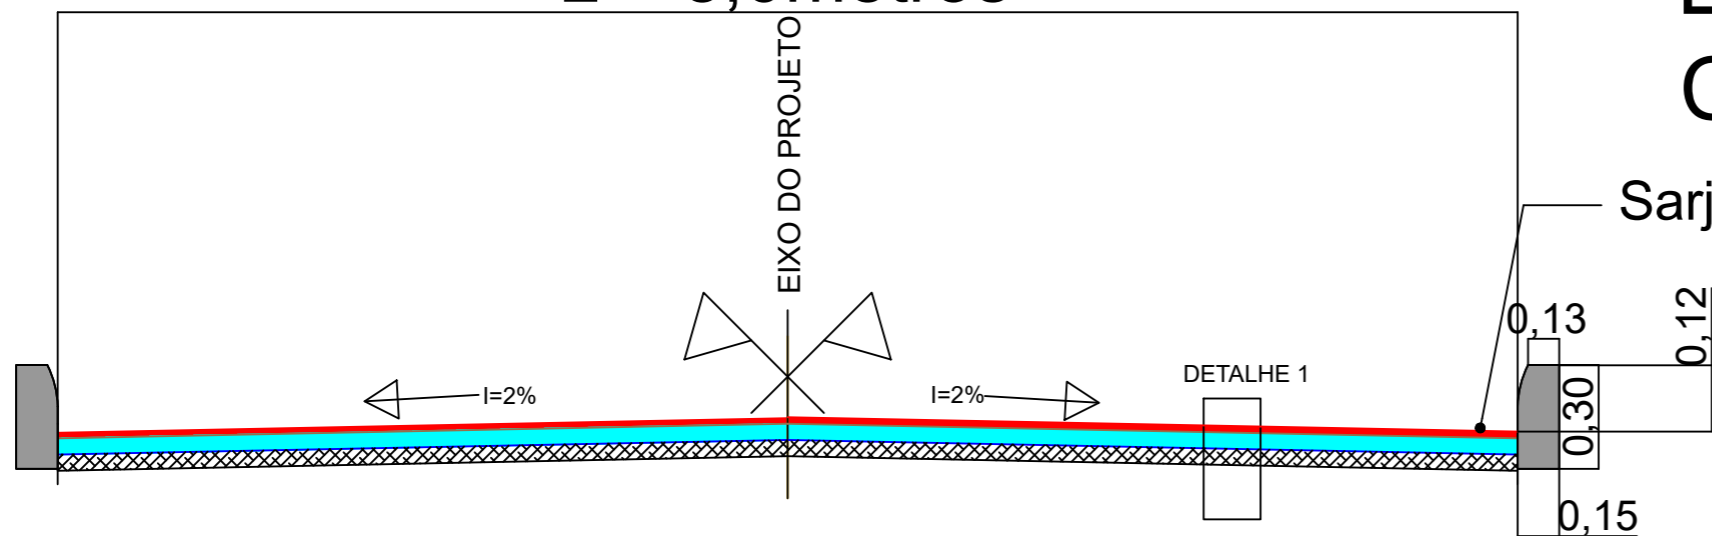

SEM ESCALA

DETALHE 1

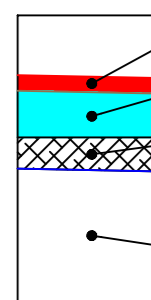

- Bloco PAV's (8 cm)
- Colchão de areia para assentamento (5 cm)
- Base de Brita Graduada (12 cm)
- Sub-Leito



Prefeitura Municipal de General Câmara - RS

Rua: General David Canabarro, 120, Centro General Câmara

SEÇÃO TIPO DE PAVIMENTAÇÃO _ RUA
SENADOR BRAGA

Data do Projeto: 14/11/2023

Responsável Técnico:
Eng° Civil - Jordão Oliveira da Silva

Prefeito Municipal:
Helton Holz Barreto