



SEÇÃO TIPO DE PAVIMENTAÇÃO

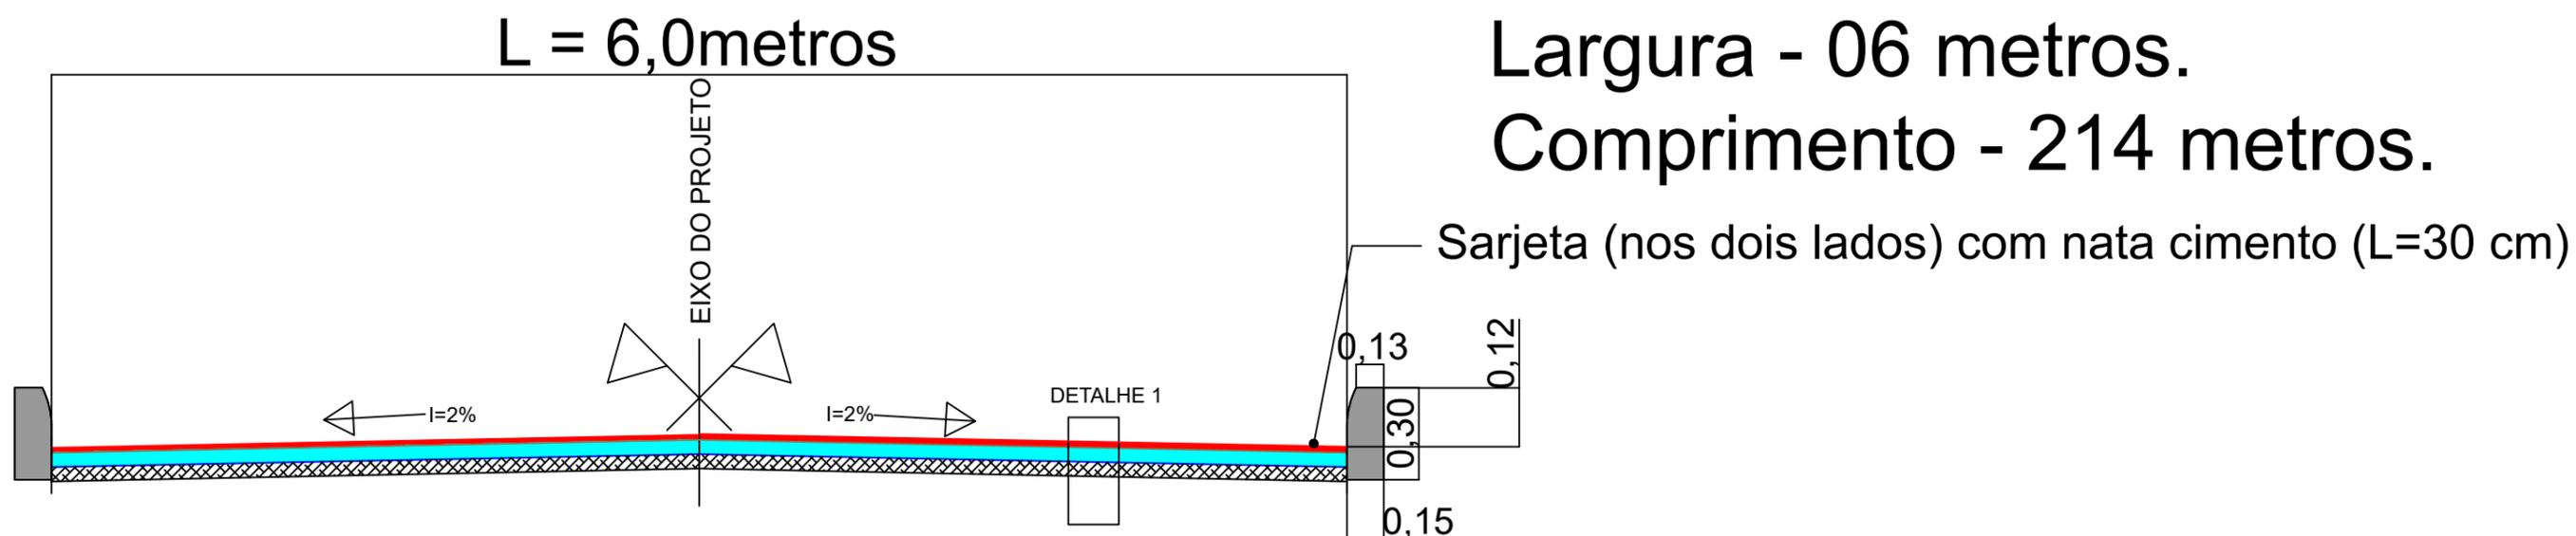

SEM ESCALA

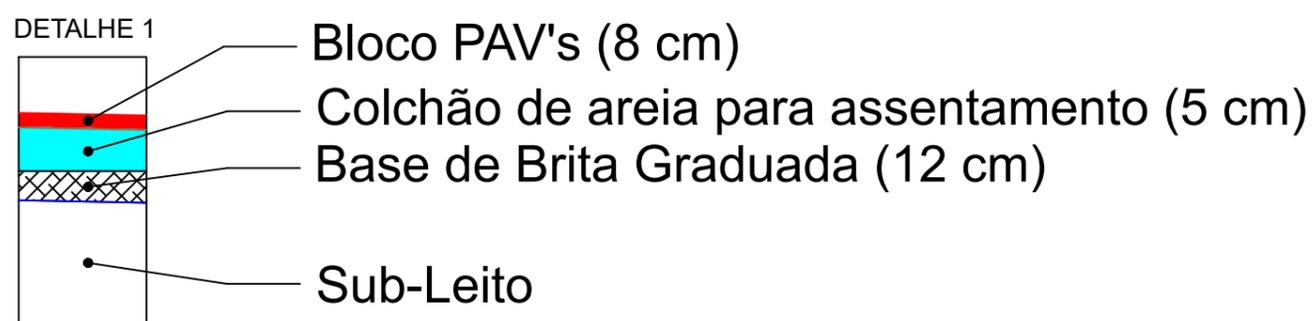

| | |
|--|--|
|  <p>Prefeitura Municipal de General Câmara - RS</p> <p>Rua: General David Canabarro, 120, Centro General Câmara</p> | |
| <p>SEÇÃO TIPO DE PAVIMENTAÇÃO _ RUA VINTE DE SETEMBRO</p> | <p>Data do Projeto: 14/11/2023</p> |
| <p>Responsável Técnico: Eng° Civil - Jordão Oliveira da Silva</p> | <p>Prefeito Municipal: Helton Holz Barreto</p> |