



SEÇÃO TIPO DE PAVIMENTAÇÃO

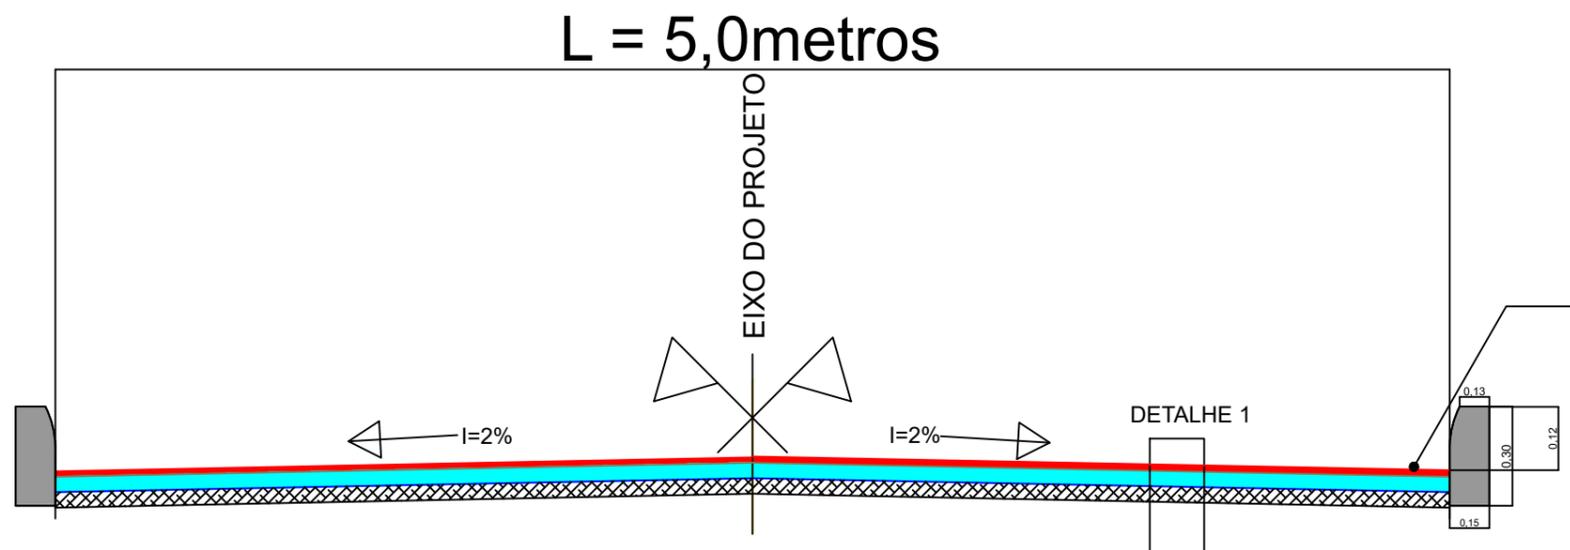

Largura - 05 metros.
Comprimento - 447 metros.

Sarjeta (nos dois lados) com nata cimento (L=30 cm)

SEM ESCALA

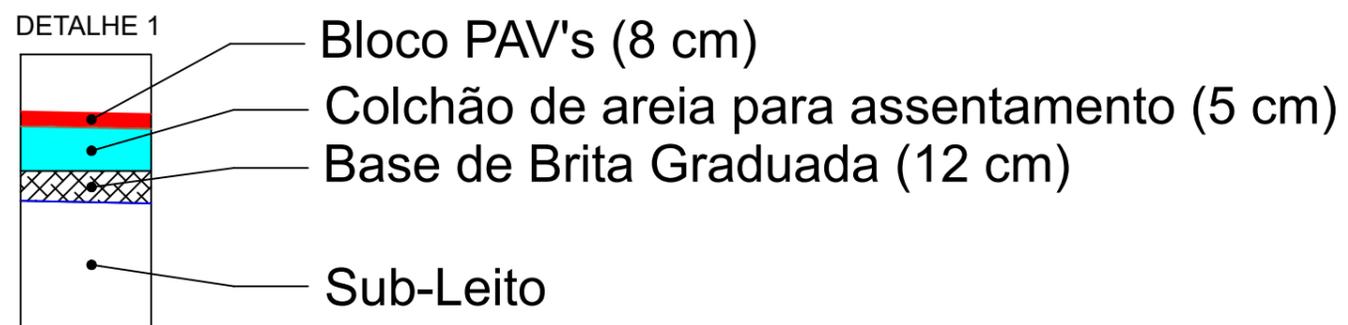

 <p>Prefeitura Municipal de General Câmara - RS Rua: General David Canabarro, 120, Centro General Câmara</p>	
<p>SEÇÃO TIPO DE PAVIMENTAÇÃO _ RUA VENÂNCIO AIRES</p>	<p>Data do Projeto: 14/11/2023</p>
<p>Responsável Técnico: Eng° Civil - Jordão Oliveira da Silva</p>	<p>Prefeito Municipal: Helton Holz Barreto</p>