



SEÇÃO TIPO DE PAVIMENTAÇÃO

L = 5, 6 e 8 metros

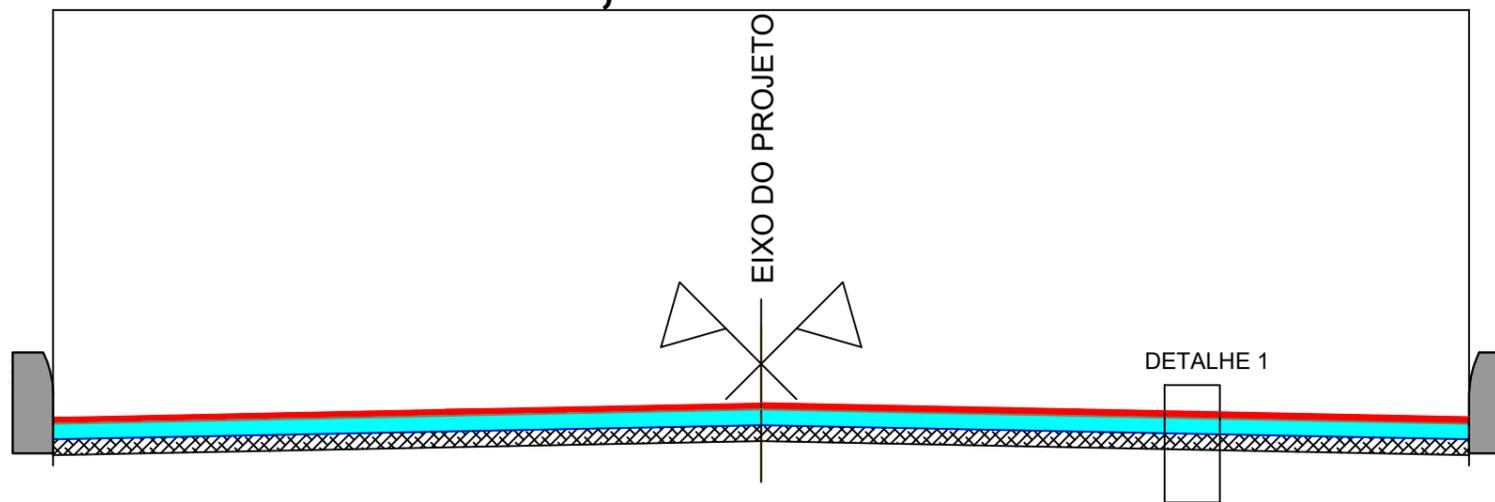

SEM ESCALA

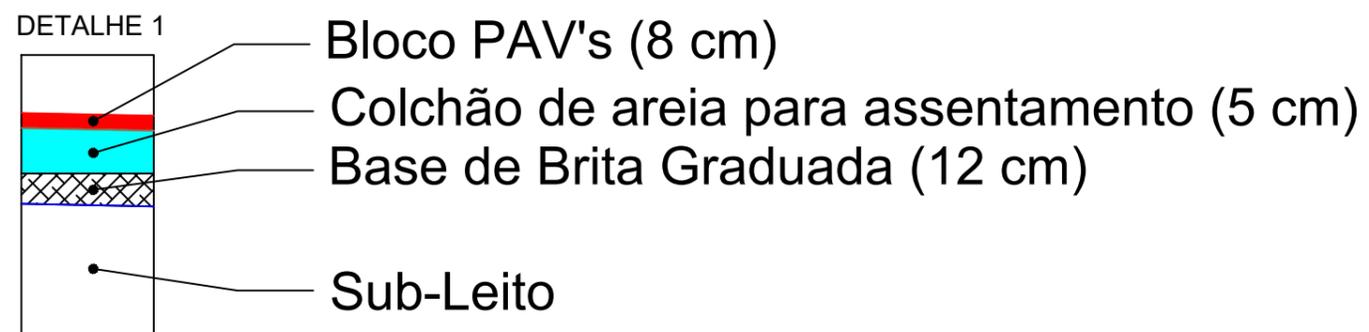

Prefeitura Municipal de General Câmara - RS

Rua: General David Canabarro, 120, Centro General Câmara

SEÇÃO TIPO DE PAVIMENTAÇÃO

Data do Projeto: 23/09/2023

Responsável Técnico:
Eng° Civil - Jordão Oliveira da Silva

Prefeito Municipal:
Helton Holz Barreto