
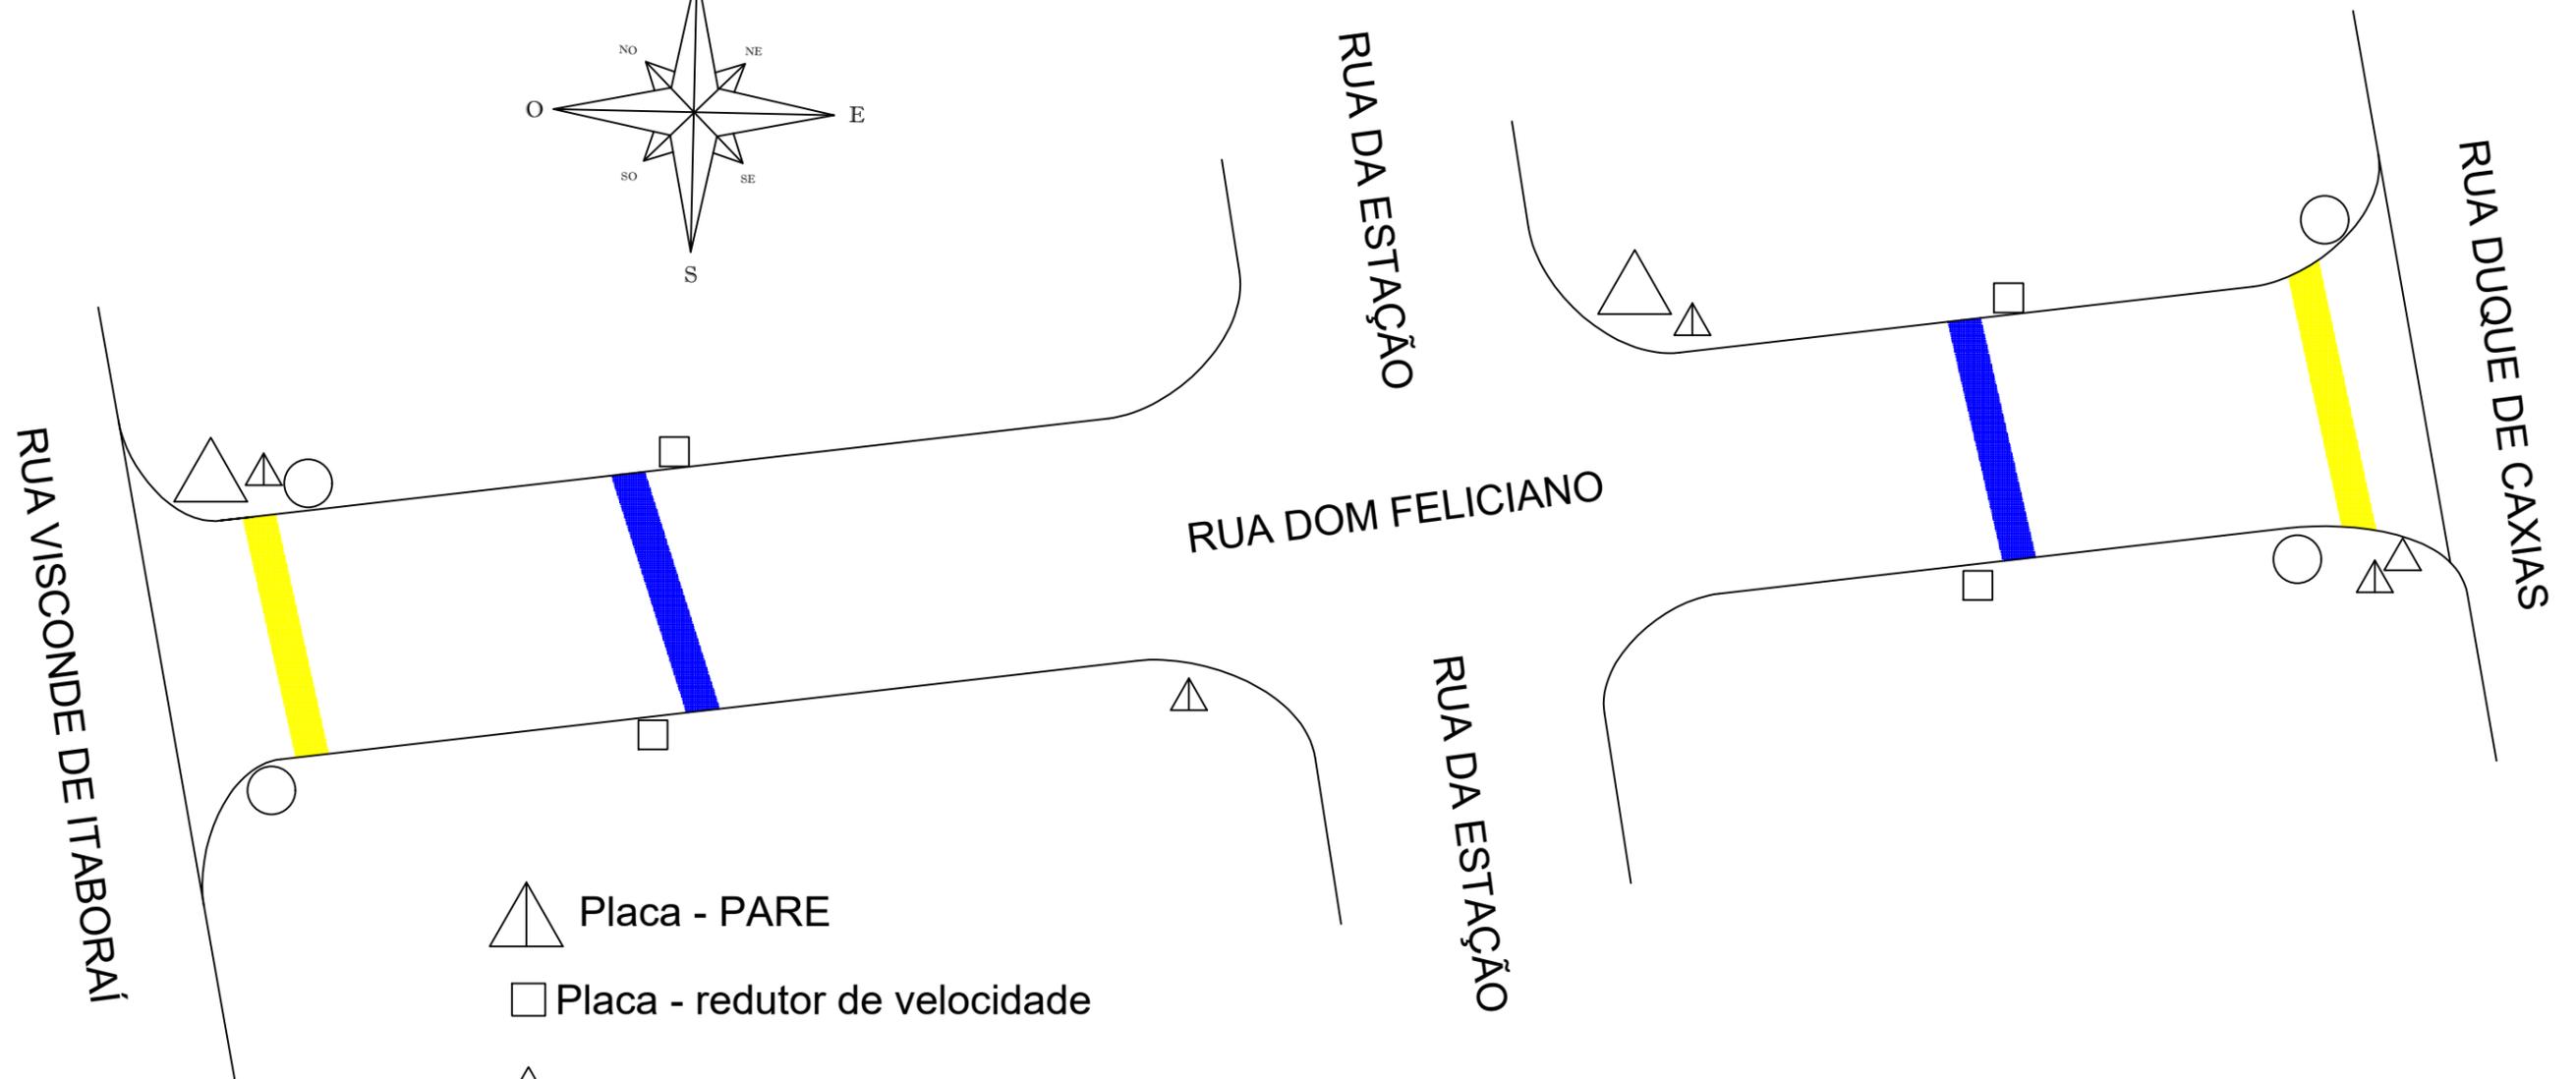


SINALIZAÇÃO _ RUA DOM FELICIANO

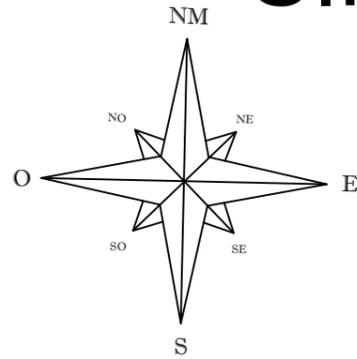

-  Placa - PARE
-  Placa - redutor de velocidade
-  Placa - nome de Rua
-  Placa - faixa de pedestres
-  Faixa de pedestres com L=3,0 m (9 linhas de 40 cm), inclusive placas indicativas (sobre pavimentação)
-  Redutor de velocidade, inclusive placas indicativas

 Prefeitura Municipal de General Câmara - RS Rua: General David Canabarro, 120, Centro General Câmara	
SINALIZAÇÃO DA RUA DOM FELICIANO	Data do Projeto: 22/09/2023
Responsável Técnico: Eng° Civil - Jordão Oliveira da Silva	Prefeito Municipal: Helton Holz Barreto