



SINALIZAÇÃO _ RUA JOÃO PESSOA

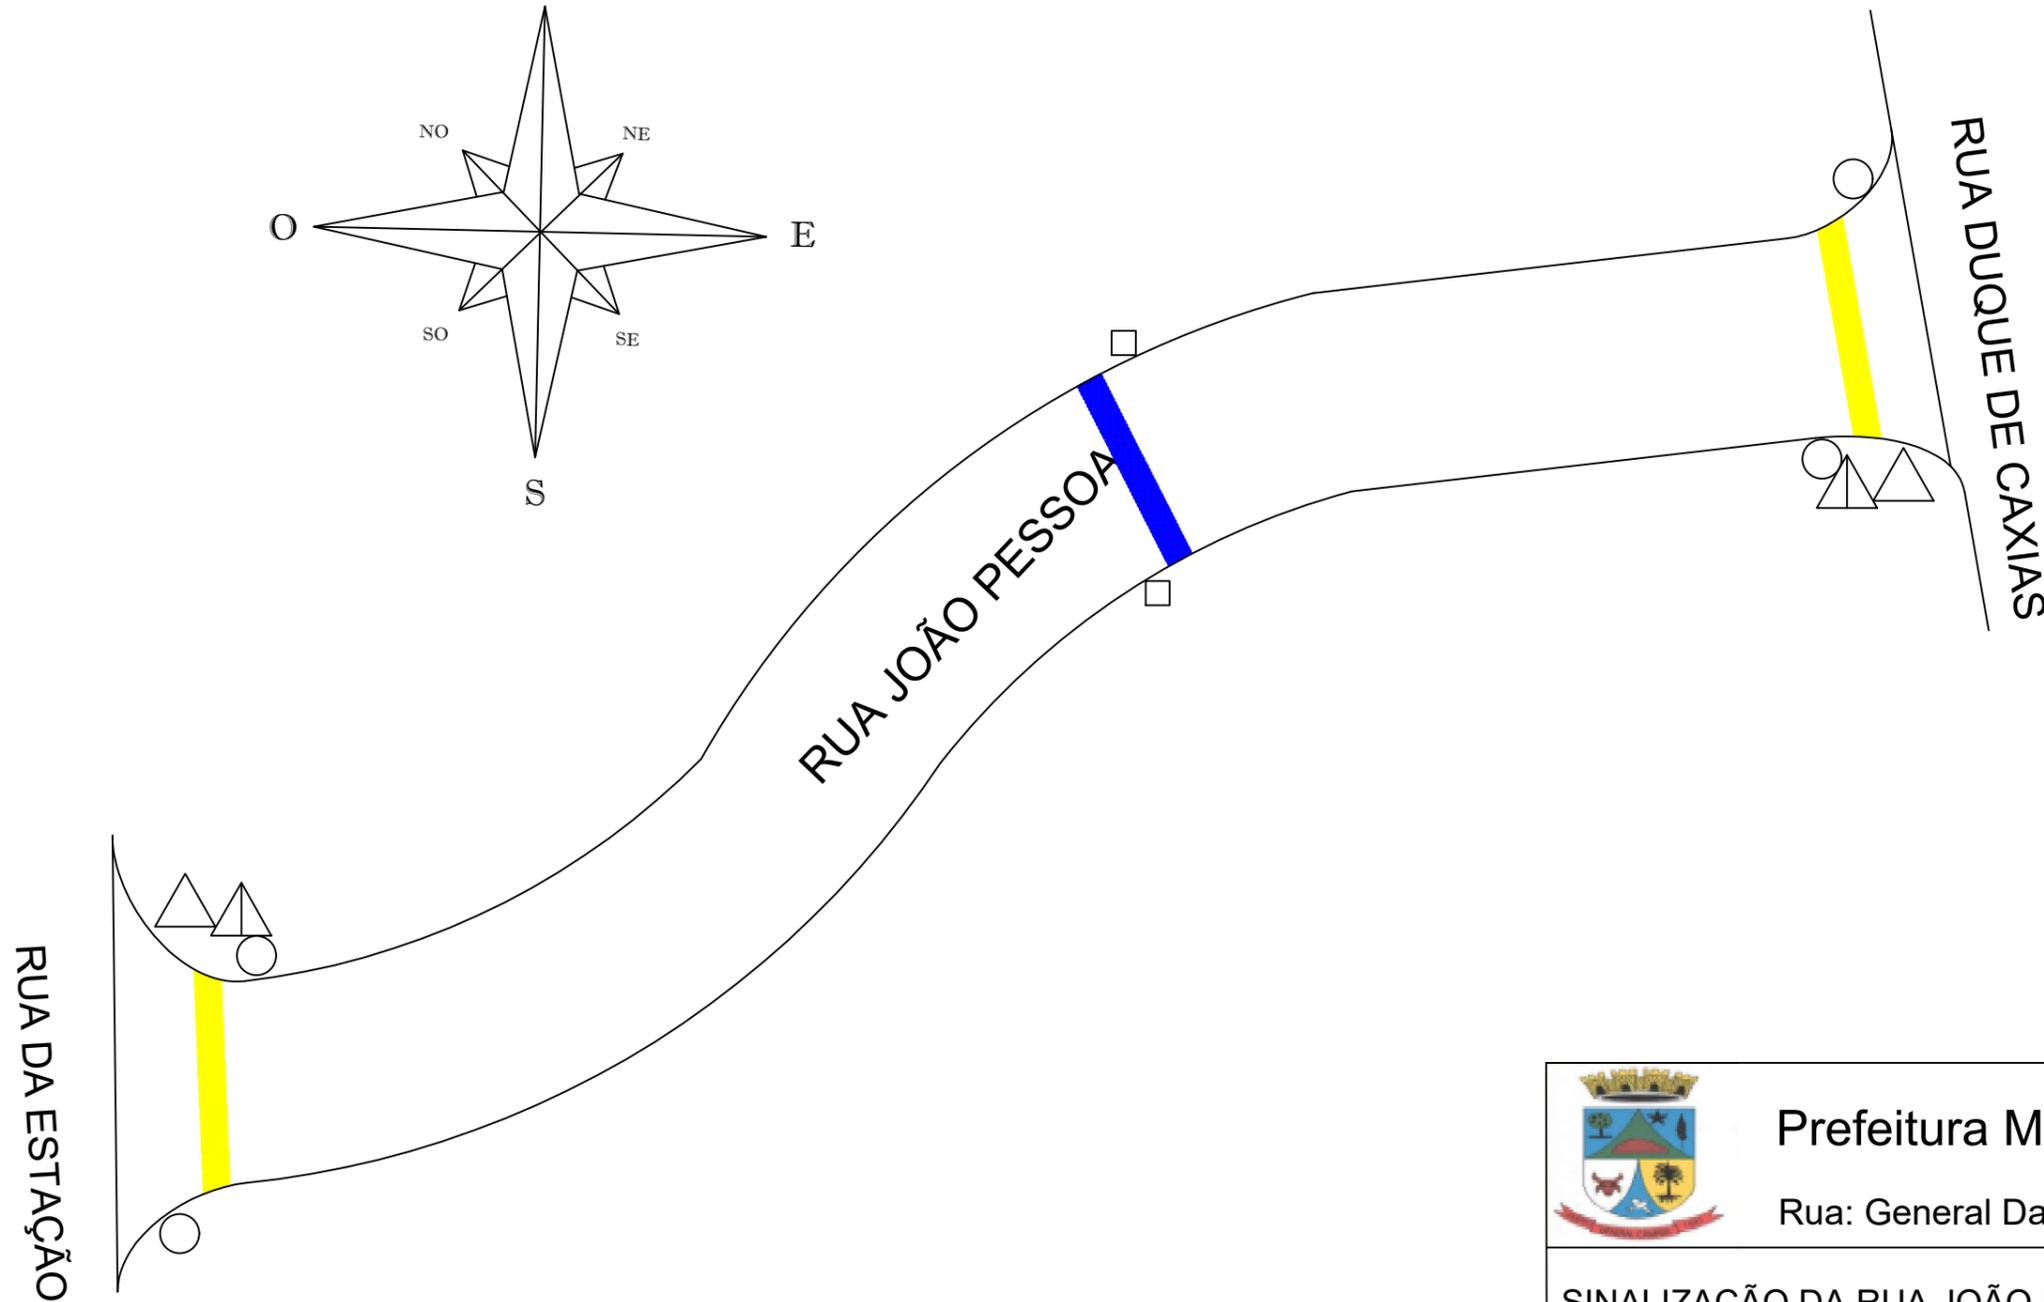

-  Placa - PARE
-  Placa - redutor de velocidade
-  Placa - nome de Rua
-  Placa - faixa de pedestres
-  Faixa de pedestres com L=3,0 m (7 linhas de 40 cm), inclusive placas indicativas (sobre pavimentação)
-  Redutor de velocidade, inclusive placas indicativas

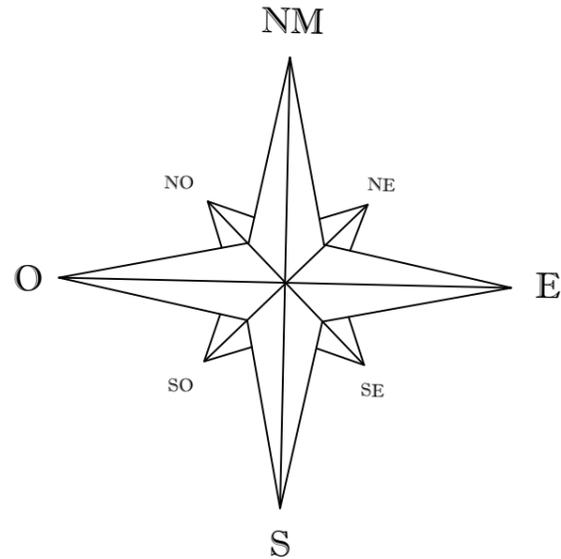

Prefeitura Municipal de General Câmara - RS

Rua: General David Canabarro, 120, Centro General Câmara

SINALIZAÇÃO DA RUA JOÃO PESSOA

Data do Projeto: 22/09/2023

Responsável Técnico:
Eng° Civil - Jordão Oliveira da Silva

Prefeito Municipal:
Helton Holz Barreto