



SINALIZAÇÃO _ RUA SENADOR BRAGA

RUA SÃO GABRIEL

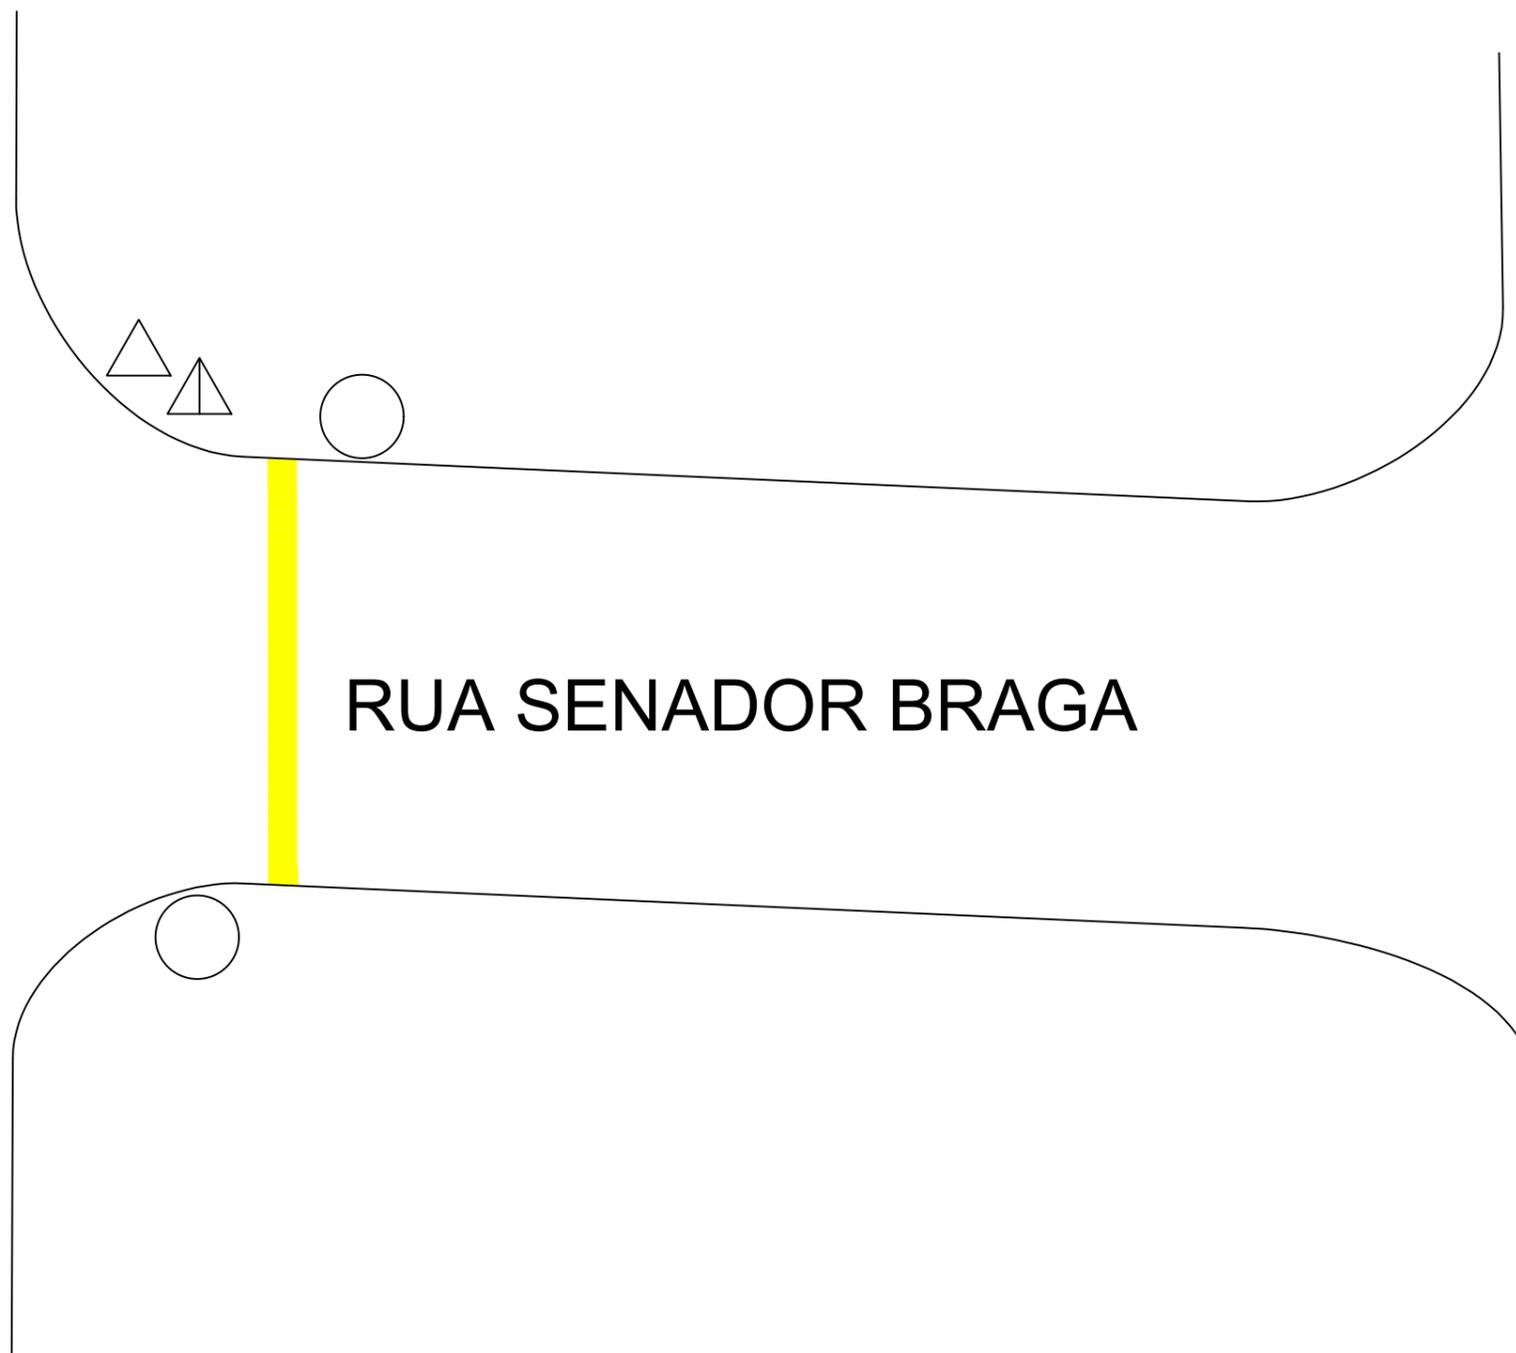

-  Placa - PARE
-  Placa - nome de Rua
-  Placa - faixa de pedestres

 Faixa de pedestres com L=3,0 m (9 linhas de 40 cm), inclusive placas indicativas (sobre pavimentação)

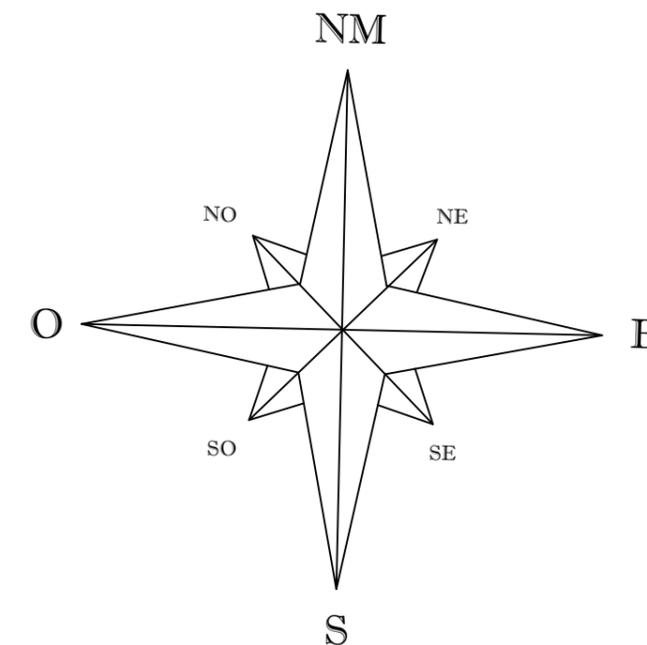

 Prefeitura Municipal de General Câmara - RS Rua: General David Canabarro, 120, Centro General Câmara	
SINALIZAÇÃO DA RUA SENADOR BRAGA	Data do Projeto: 22/09/2023
Responsável Técnico: Eng° Civil - Jordão Oliveira da Silva	Prefeito Municipal: Helton Holz Barreto