
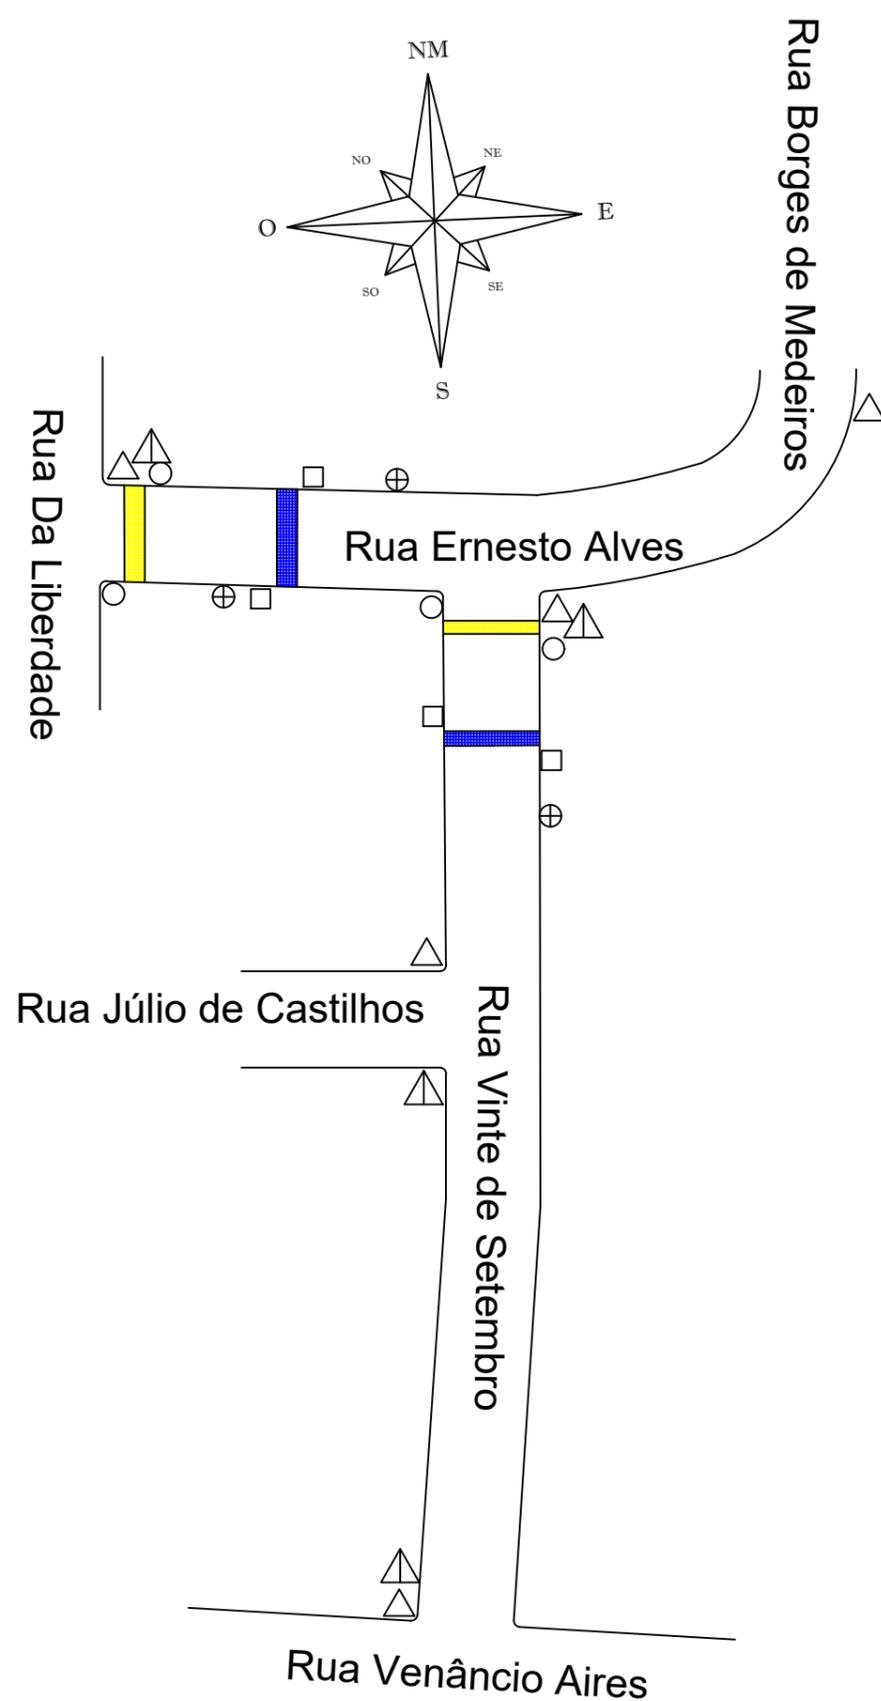
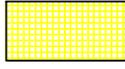


# SINALIZAÇÃO \_ RUAS VINTE DE SETEMBRO E ERNESTO ALVES

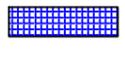

-  Placa - área escolar
-  Placa - redutor de velocidade
-  Placa - nome de Rua
-  Placa - PARE
-  Placa - faixa de pedestres
-  Faixa de pedestres com L=3,0 m (7 linhas de 40 cm), inclusive placas indicativas (sobre pavimentação)
-  Redutor de velocidade, inclusive placas indicativas

	<b>Prefeitura Municipal de General Câmara - RS</b> Rua: General David Canabarro, 120, Centro General Câmara	
	SINALIZAÇÃO DAS RUAS ERNESTO ALVES E VINTE DE SETEMBRO	Data do Projeto: 23/09/2023
Responsável Técnico: Eng° Civil - Jordão Oliveira da Silva	Prefeito Municipal: Helton Holz Barreto	