



PAVIMENTAÇÃO - LARGO DA RODOVIARIA

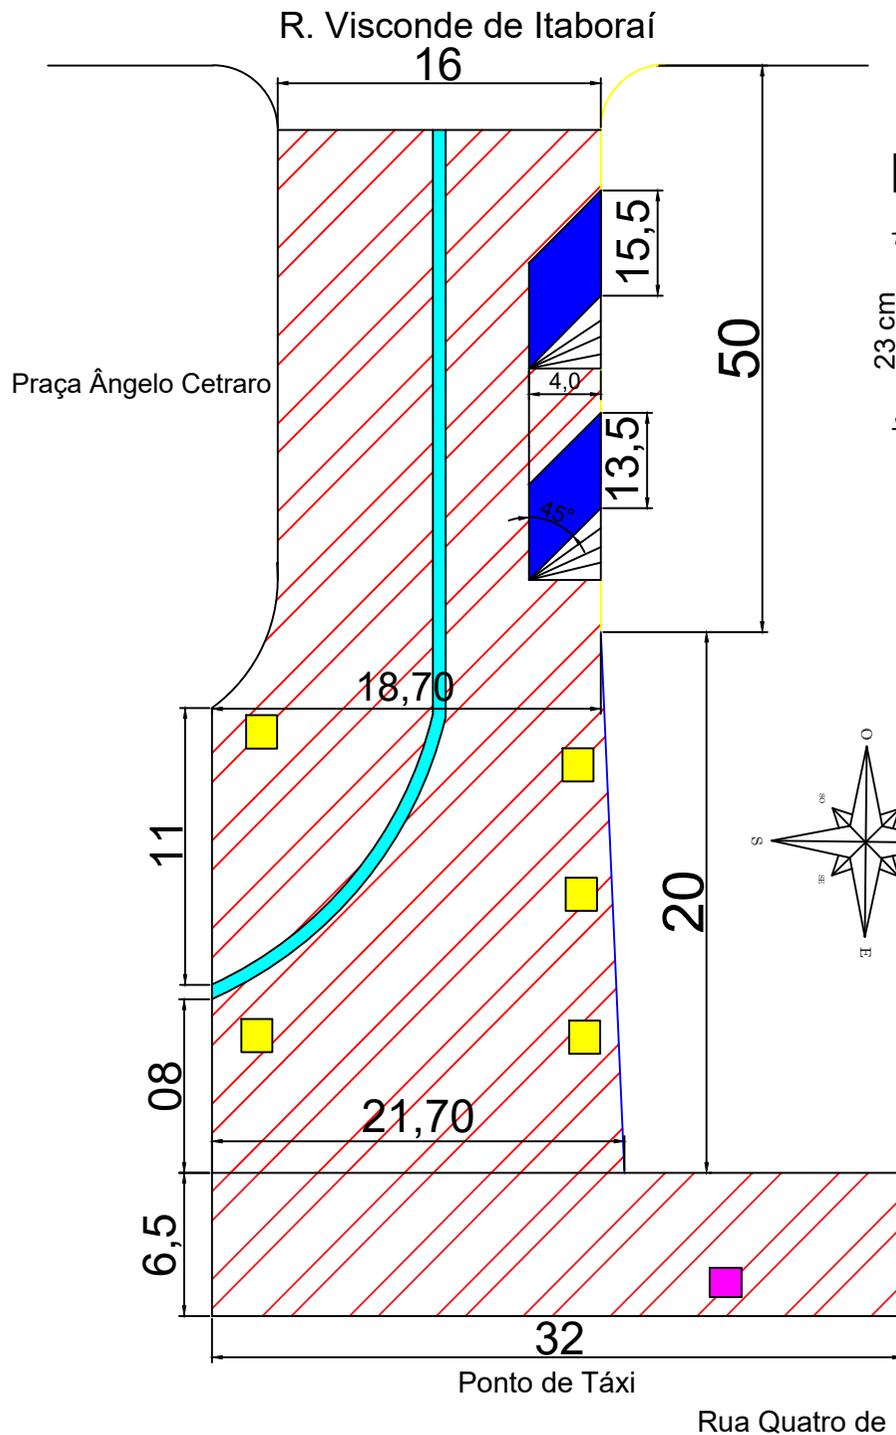

Estrutura do Pavimento

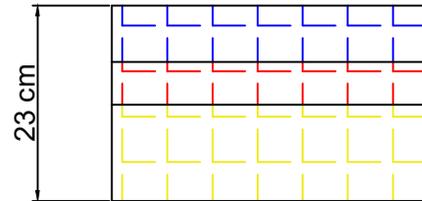


Legenda

-  Área a ser pavimentada com blocos de concreto
-  Caixa com grelha (55x60 cm) a serem recuperadas
-  Área de estacionamento (demarcadas conforme MD)
-  Caixa com grelha (55x60 cm) a ser executada

Das Inclinações - Lateral 3%

Longitudinal - Conforme Terreno

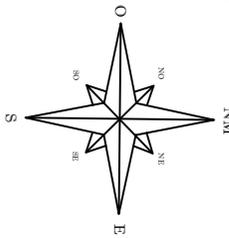

 Prefeitura Municipal de General Câmara - RS Rua: General David Canabarro, 120, Centro General Câmara	
Pavimentação do Largo da Praça Dr. Ângelo Cetraro	Data do Projeto: 12/06/ 2024
Resp. Técnico: Eng. Civil_Jordão Oliveira da Silva	Prefeito Municipal: Helton Holz Barreto