



Blocos de Concreto ( E=08 cm )  
 Colchão Areia ( E= 06 cm )  
 Brita Graduada ( E=10 cm )

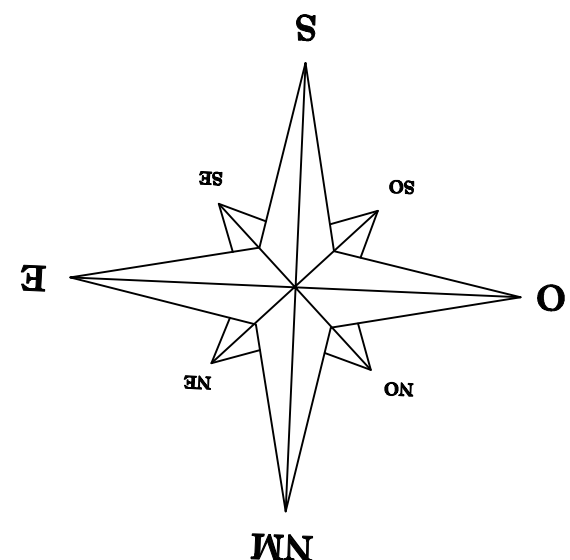

Vista em corte do trecho a ser Pavimentado  
 Estrutura do Pavimento


262 m

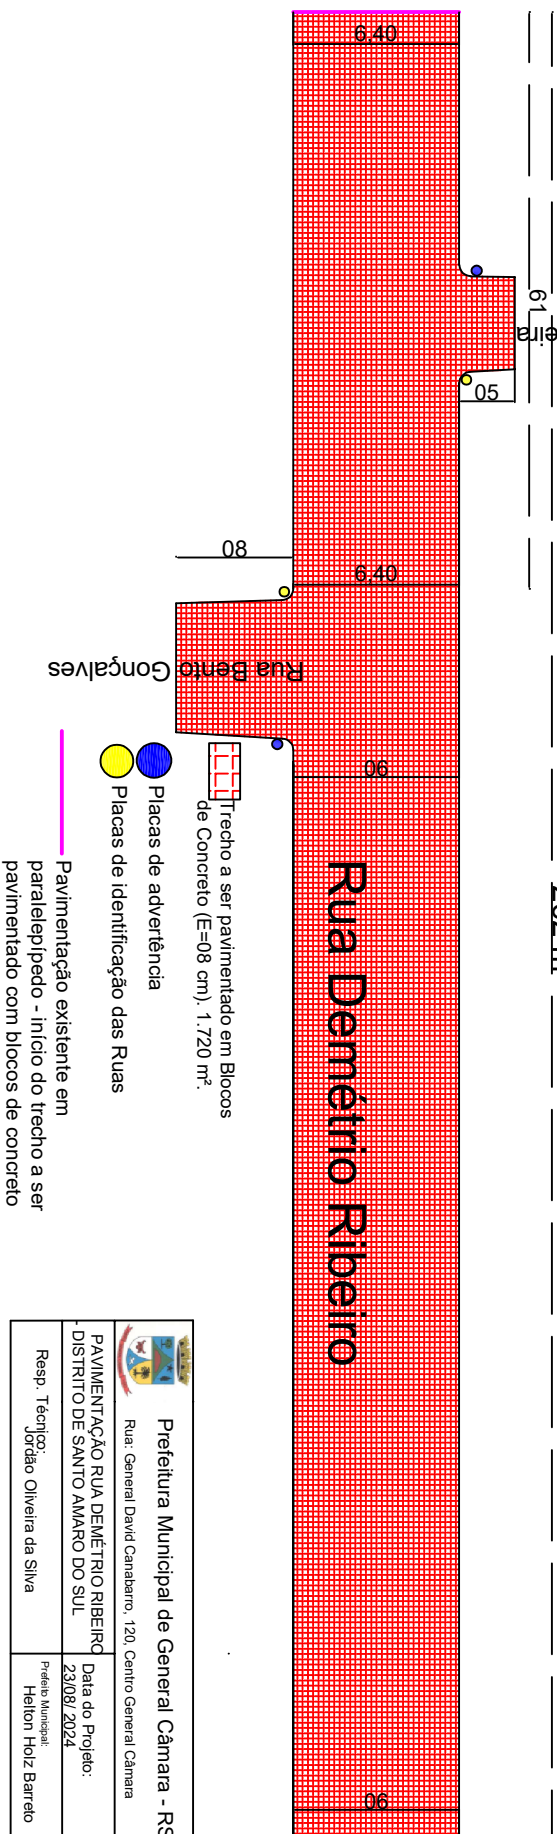

Trecho a ser pavimentado em Blocos de Concreto (E=08 cm), 1.720 m<sup>2</sup>.

Placas de advertência  
 Placas de identificação das Ruas

Pavimentação existente em paralelepípedo - início do trecho a ser pavimentado com blocos de concreto

	
Prefeitura Municipal de General Câmara - RS Rua: General David Canabarro, 120, Centro General Câmara	
PAVIMENTAÇÃO RUA DEMÉTRIO RIBEIRO DISTRITO DE SANTO AMARO DO SUL	Data do Projeto: 23/08/2024
Resp. Técnico: Jordão Oliveira da Silva	Prefeito Municipal: Helton Holz Barreto