



PERFIL LONGITUDINAL _ RUA DEMÉTRIO RIBEIRO (262 metros)

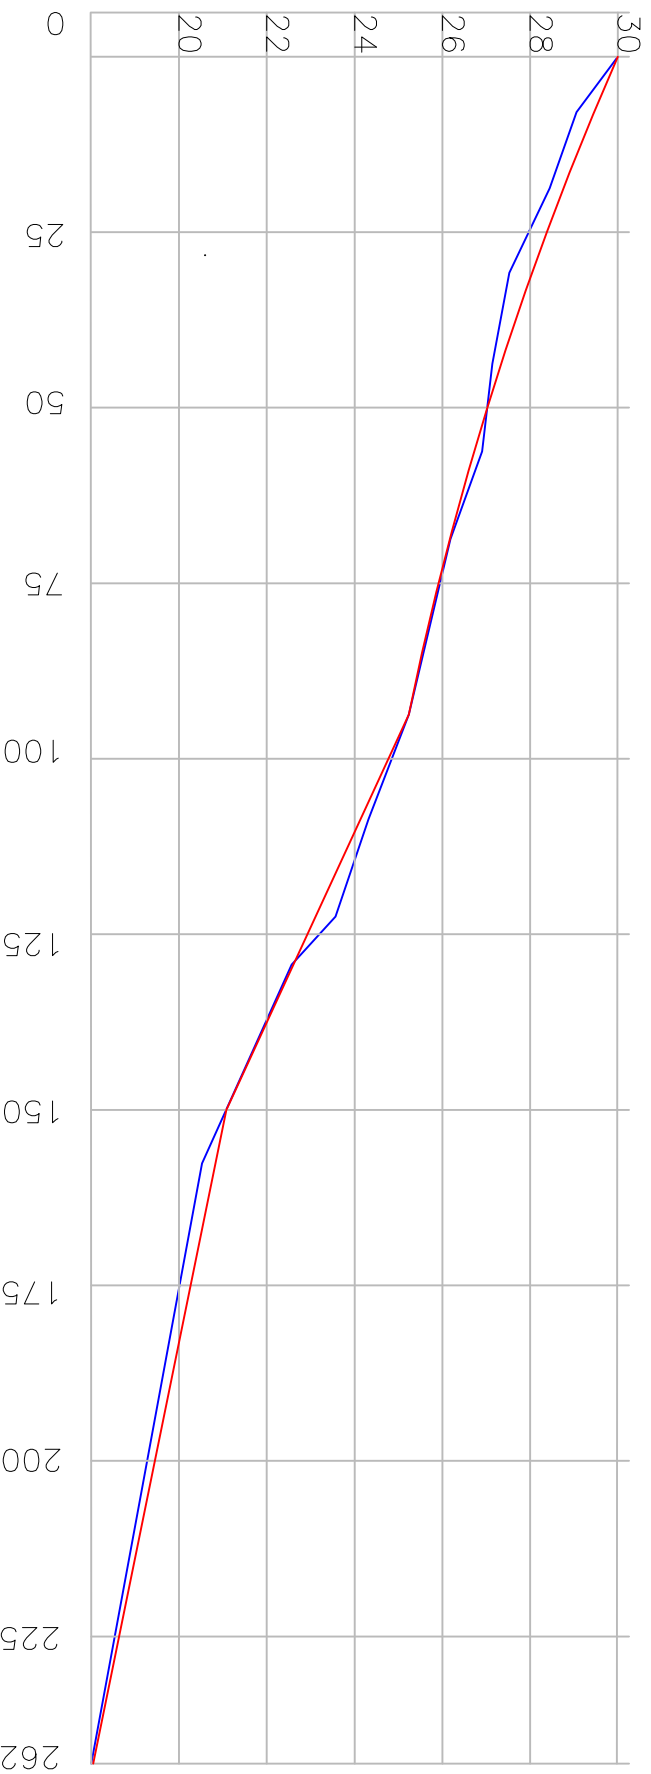

GREIDE EXISTENTE IN LOCAL

PÓS-EXECUÇÃO (PROJETO)

 Prefeitura Municipal de General Câmara - RS	
PERFIL LONGITUDINAL _ RUA DEMÉTRIO RIBEIRO	Data do Projeto: 23/08/2024
Resp. Técnico: Engº Civil - Jordão Oliveira da Silva	Prefeito Municipal: Helton Holz Barreto