



- LEGENDA
-  ÁREA DE BASE PARA PAVIMENTAÇÃO (873.02m²)
 -  CANTEIROS EM ALVENARIA
 -  MEIO-FIO PRÉ MOLDADO 8X10X30X100 PINTADO EM AMARELO

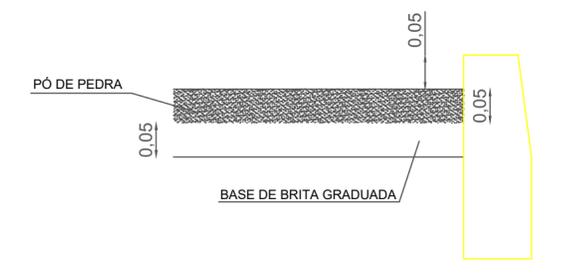

DETALHE BASE PAVIMENTAÇÃO
SEM ESCALA

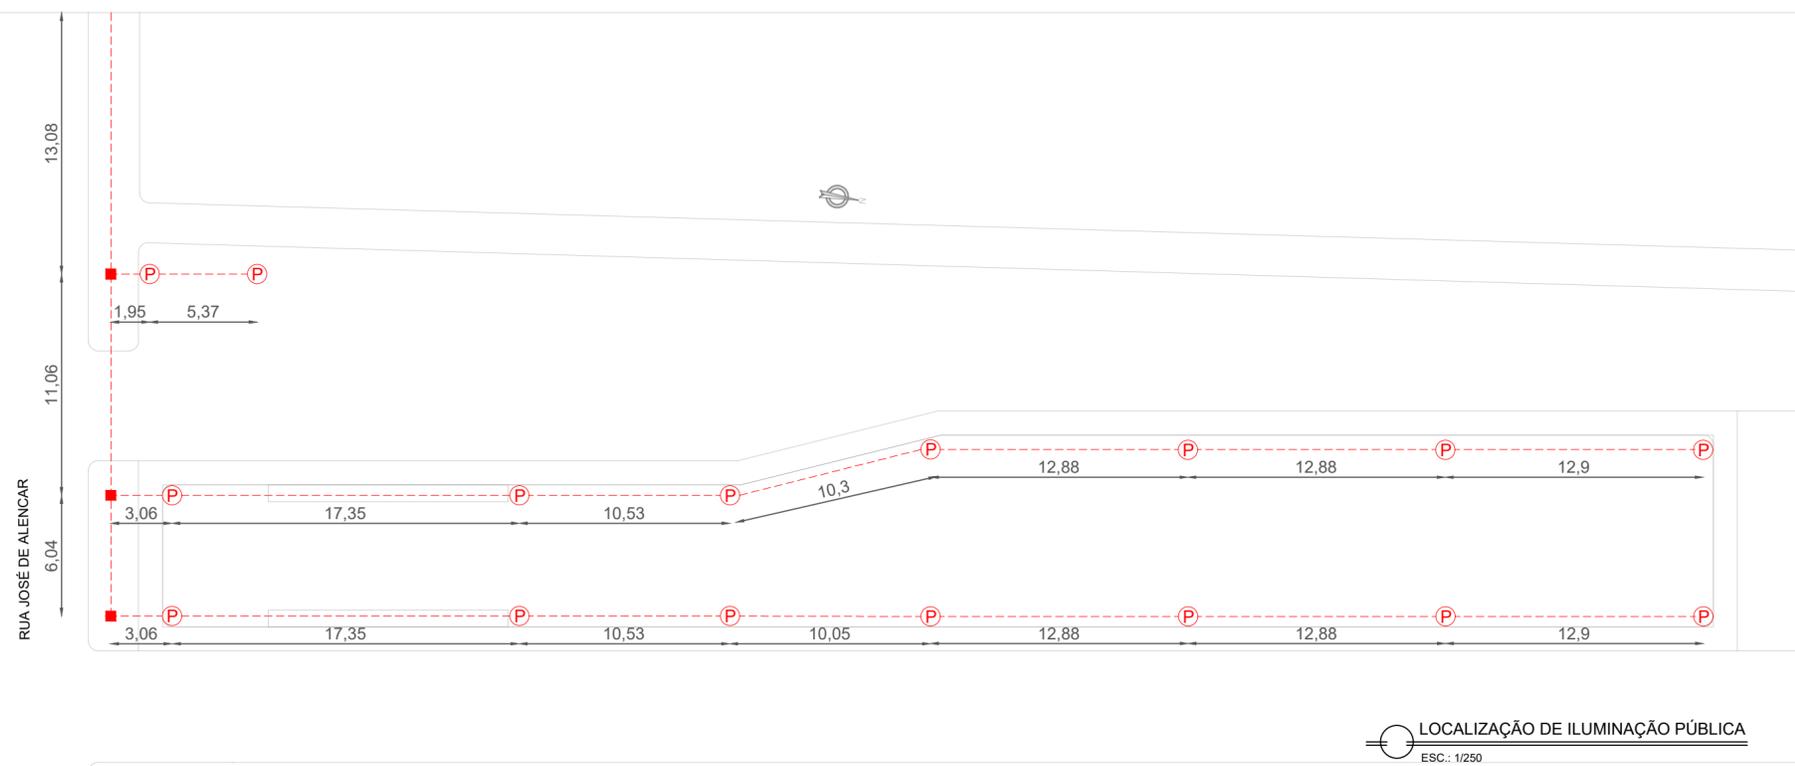

- LEGENDA
-  CAIXA DE PASSAGEM
 -  POSTE DE ILUMINAÇÃO PÚBLICA
 -  ELETRODUTO ENTERRADO



Prefeitura Municipal de General Câmara - RS
Rua General David Canabarro, 120. Centro - General Câmara.

Rua da Estação. Centro

Base de pavimentação e Localção de postes	Data: 29/01/2025	Prancha -
Responsável técnico Eng. Civil - Jordão Oliveira da Silva	Prefeito Municipal Márcio Pereira Brandão	