



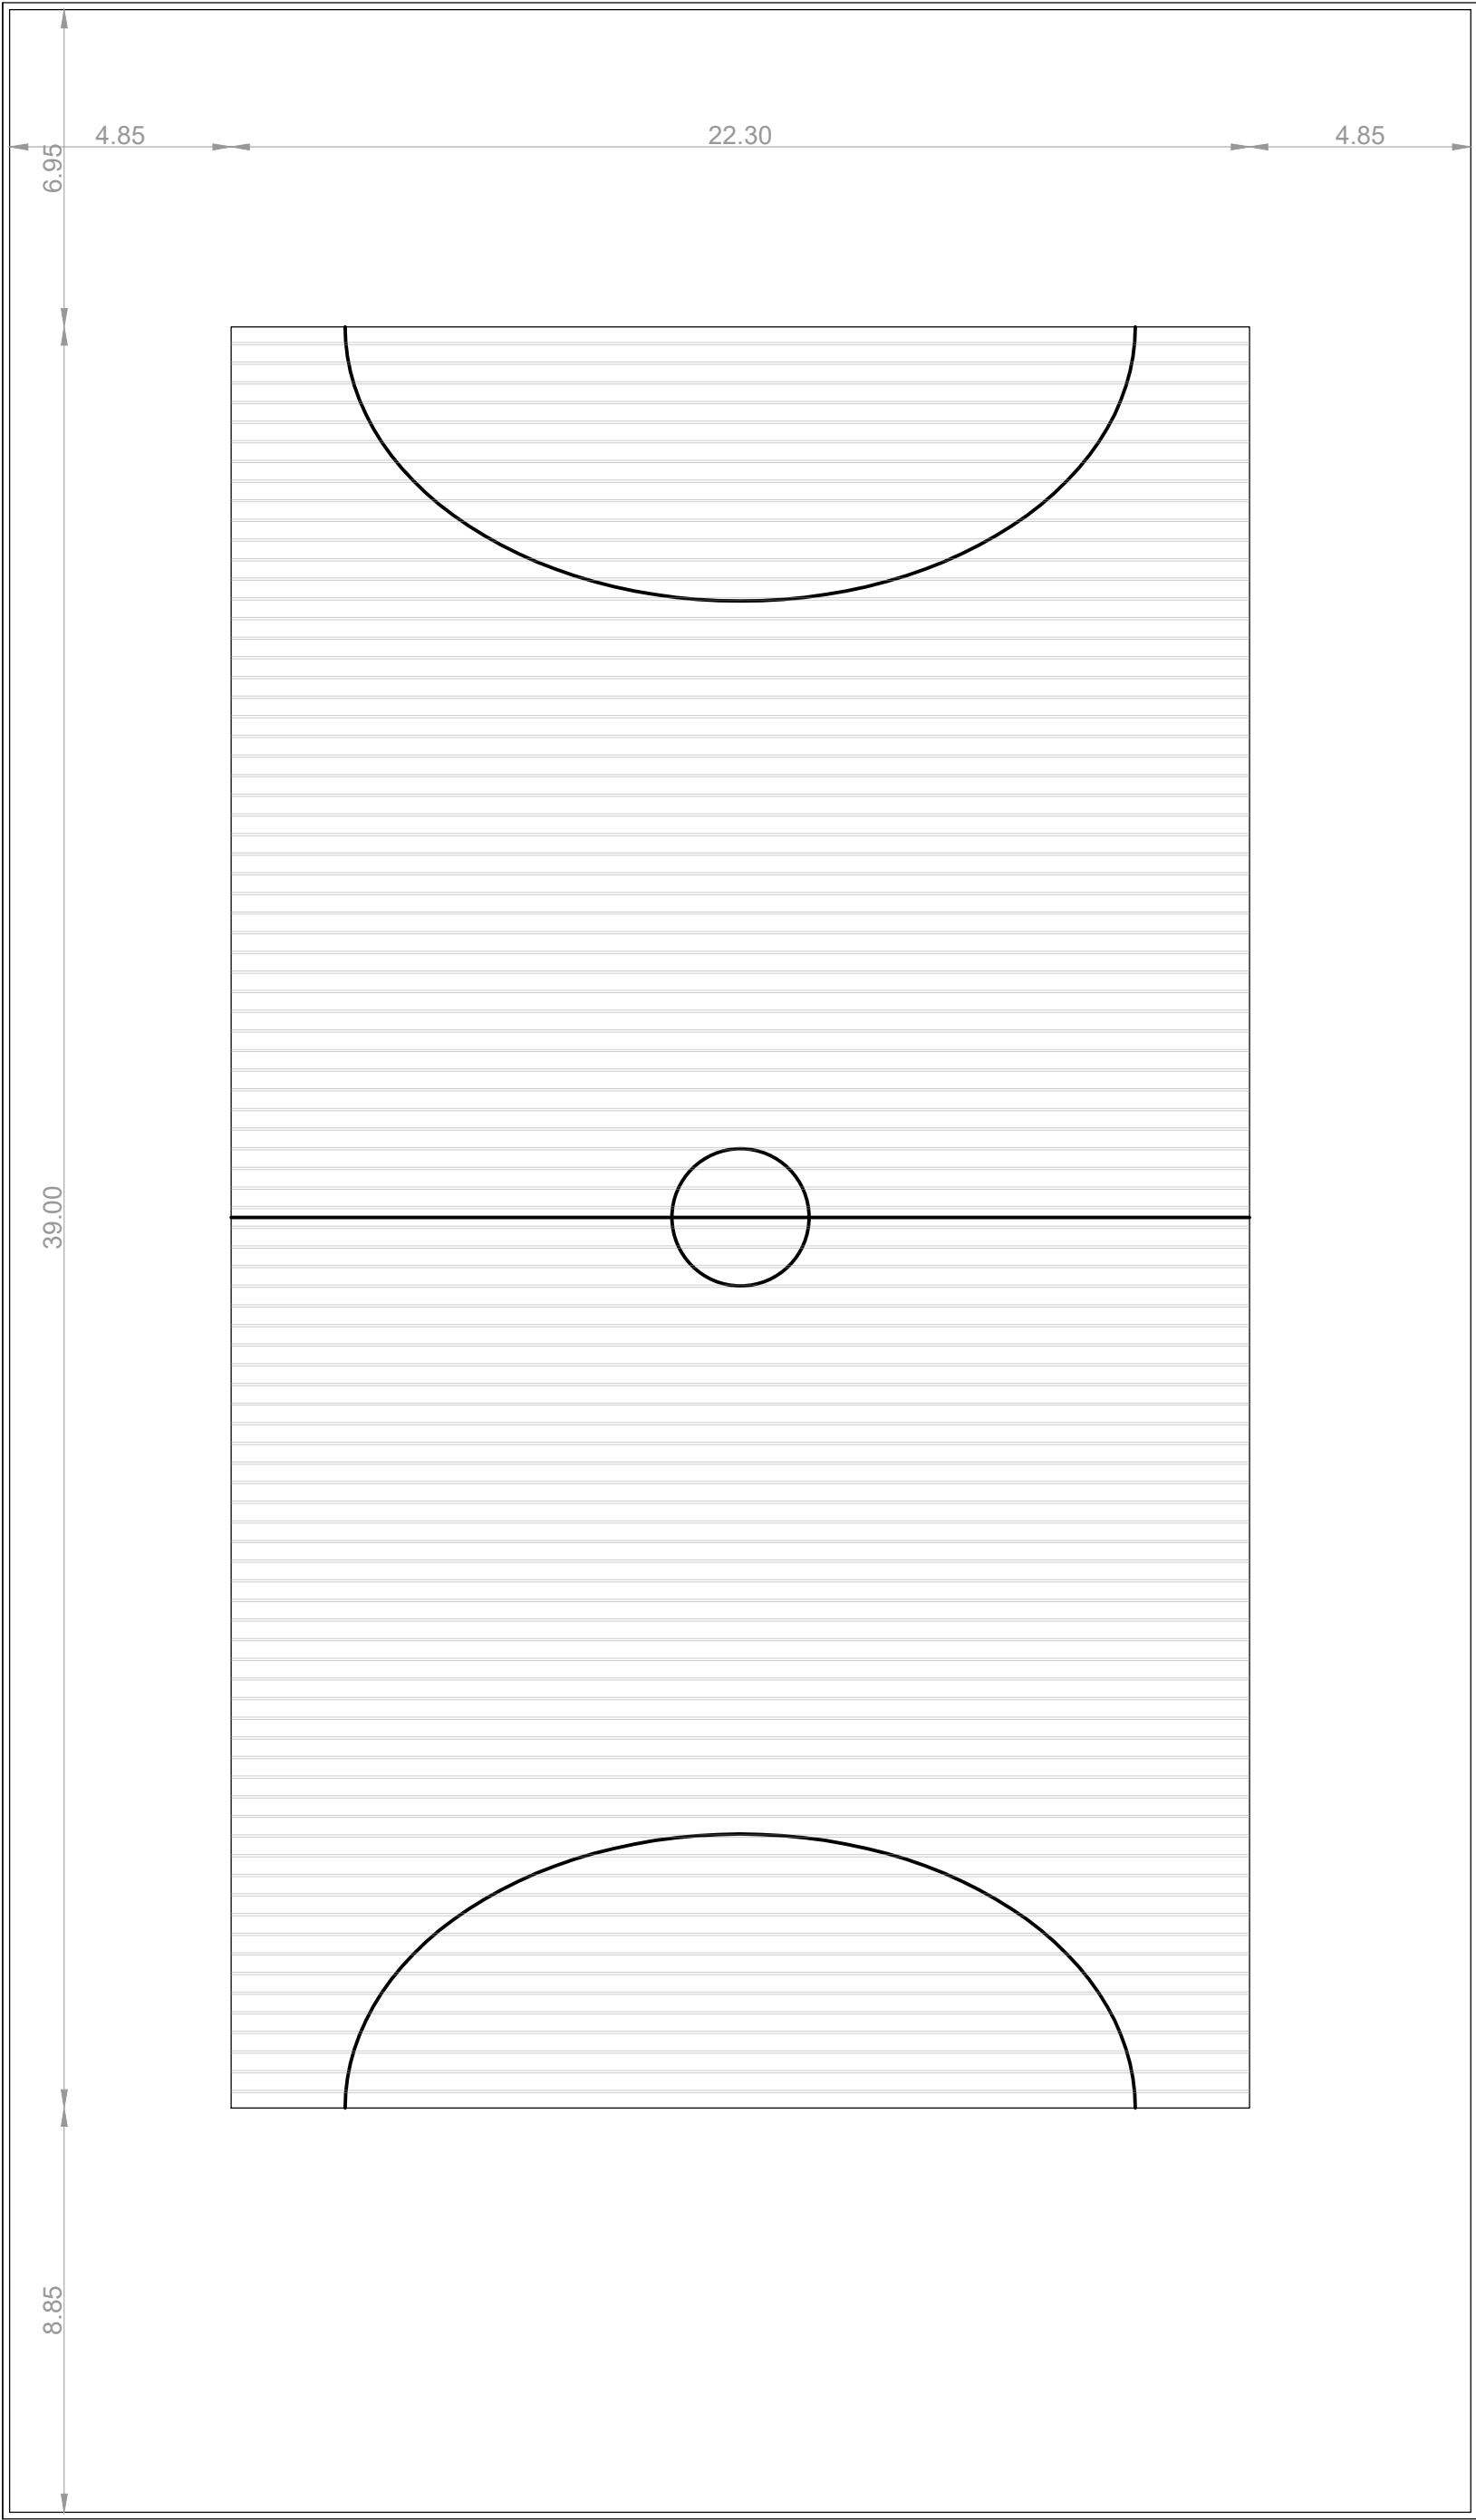

PISO A REMOVER
Escala: 1/150

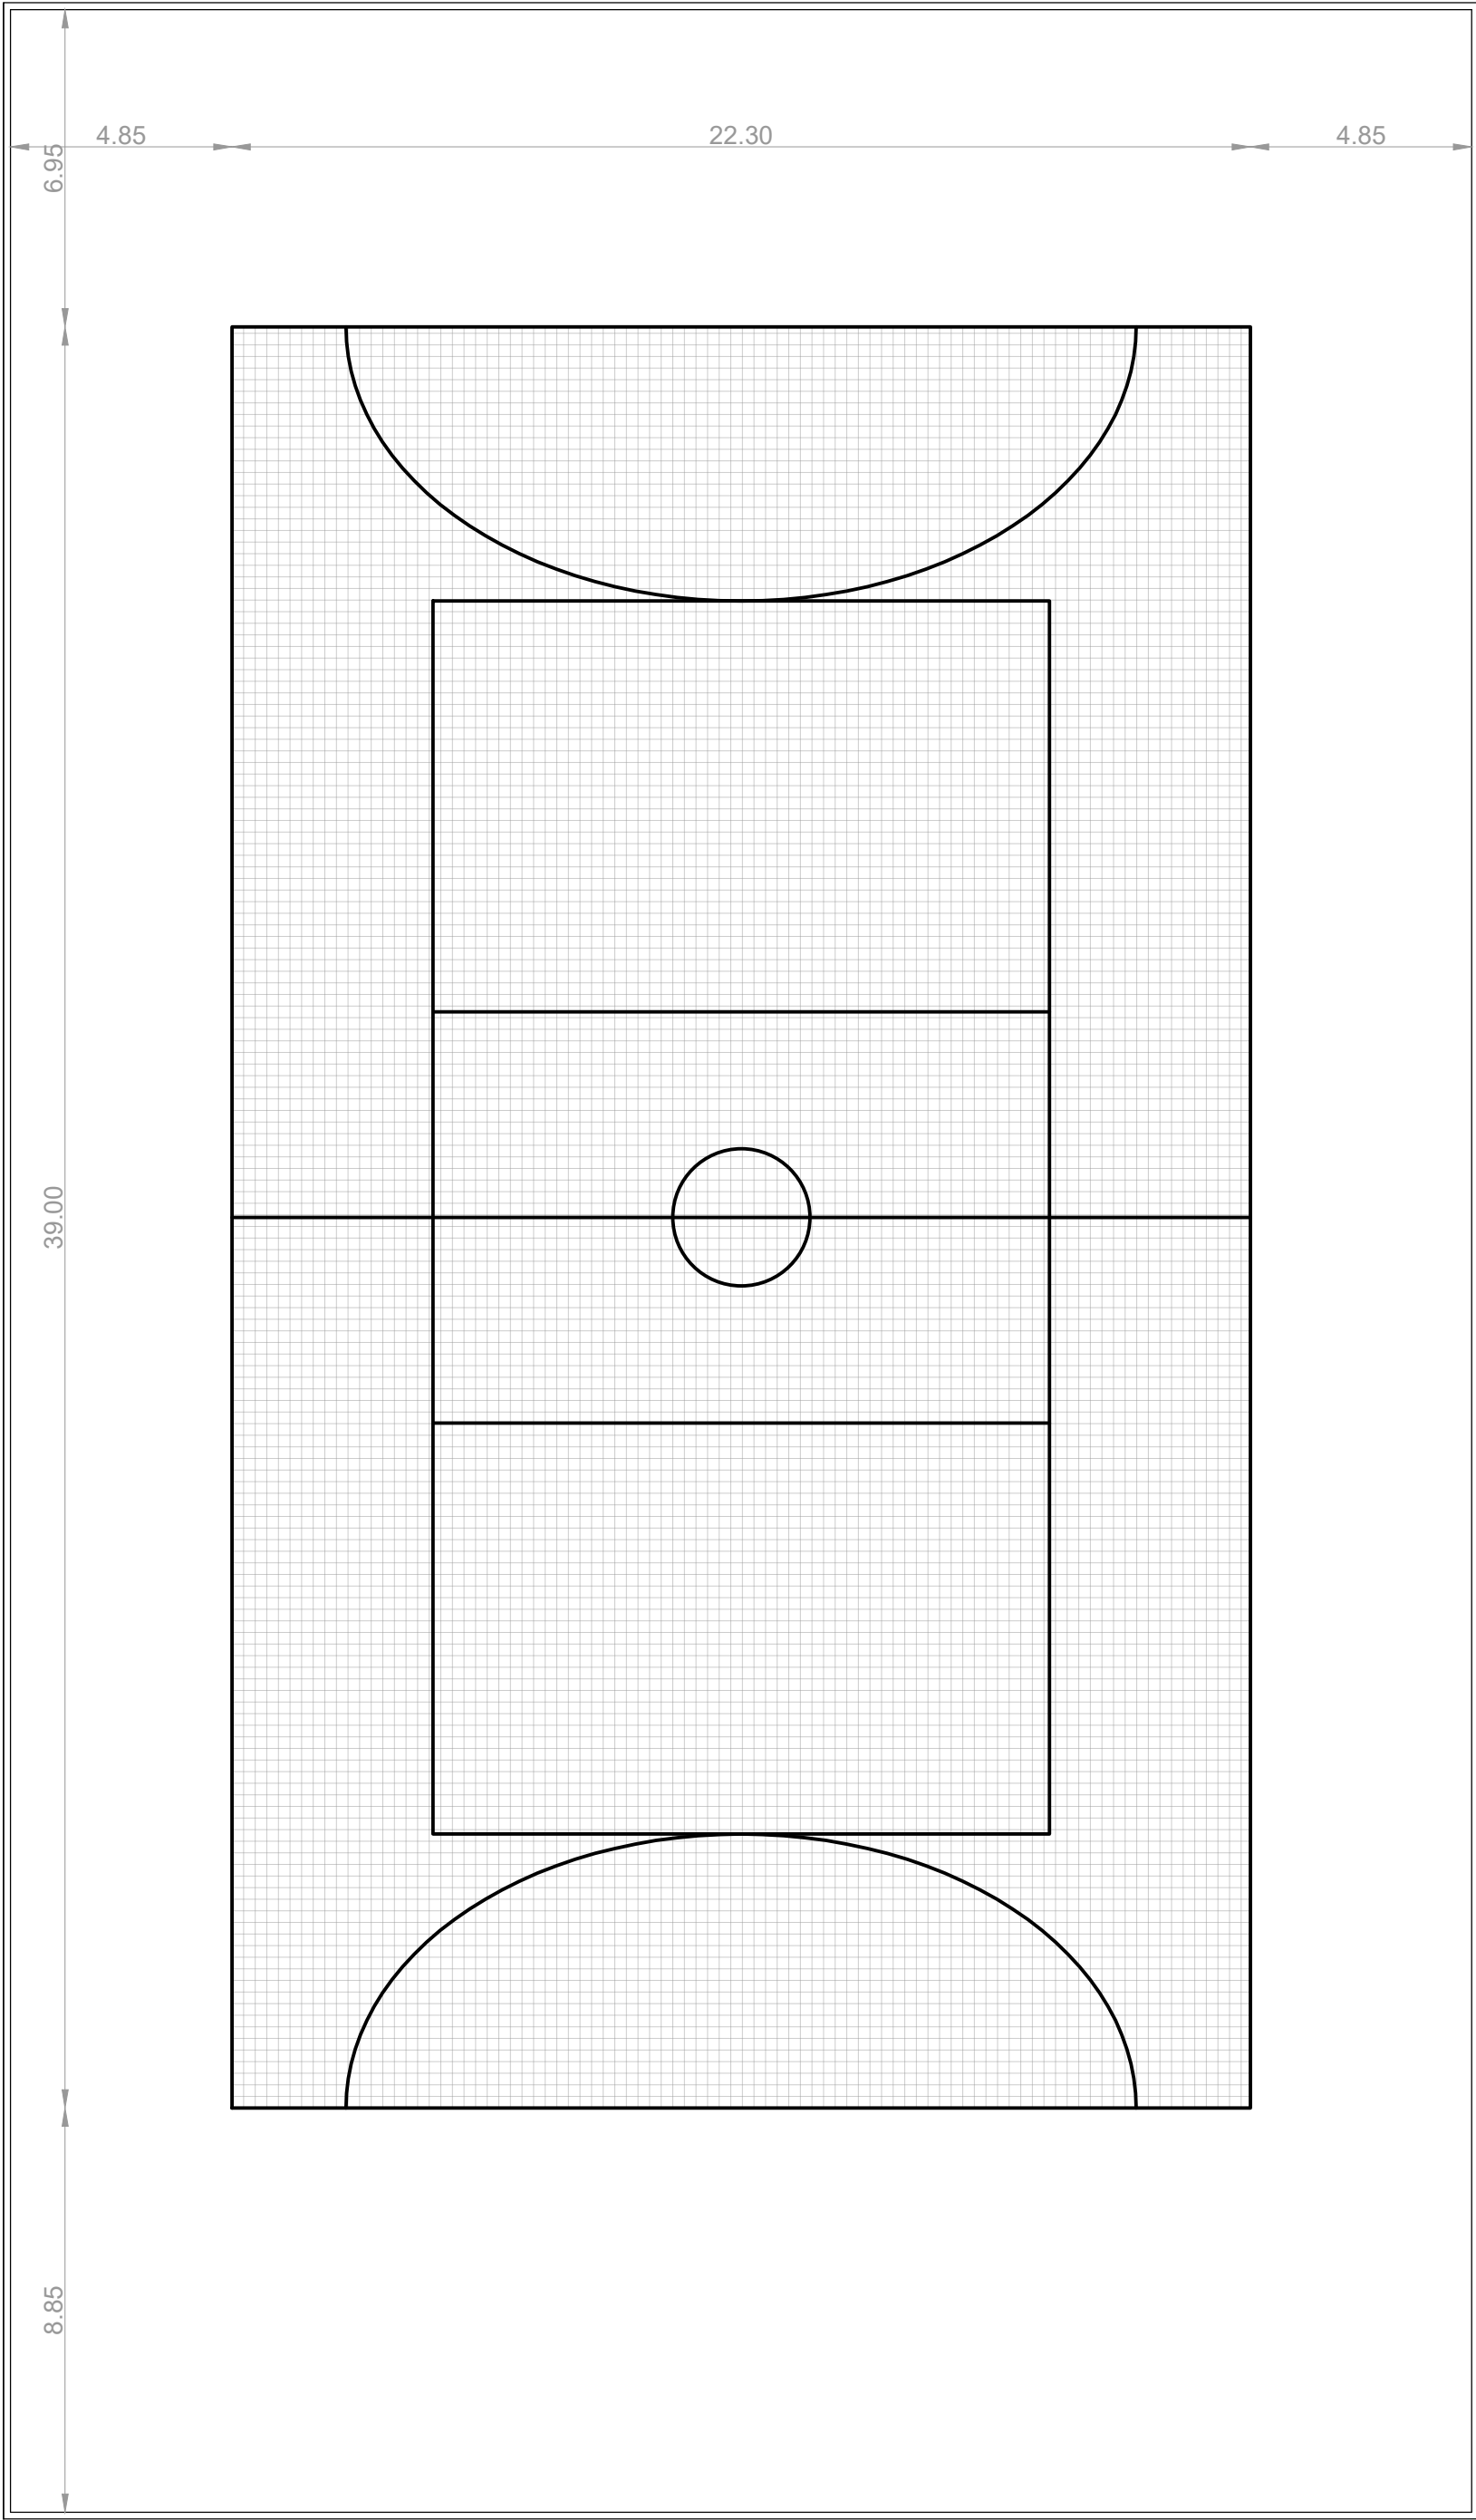

PISO MODULAR
Escala: 1/150

ESPECIFICAÇÃO: PISO MODULAR INDOOR, INSTALADO SOBRE MANTA DE PEBD (MANTA COM ESPESSURA DE 3MM). SISTEMA DE INSTALAÇÃO MACHO-FÊMEA, INCLUSIVE RAMPA DE ACABAMENTO NAS EXTREMIDADES, BEM COMO PINTURA COM DEMARCAÇÃO DE MODALIDADES ESPORTIVAS. DIMENSÕES DA PEÇA 250X250X11MM, PESO MÍNIMO 200G

 Prefeitura Municipal de General Câmara - RS Rua General David Canabarro, 120. Centro - General Câmara.		
Substituição do piso da quadra do Ginásio Municipal de Esportes Tancredo Pereira Mendes. - Trevo de acesso a General Câmara.		
Área de substituição = 870m²	Data: 07/03/2025	Prancha -
Responsável técnico		Prefeito Municipal
Eng. Civil - Jordão Oliveira da Silva		Márcio Pereira Brandão