



SEÇÃO DE PAVIMENTAÇÃO
ESC. 1/75

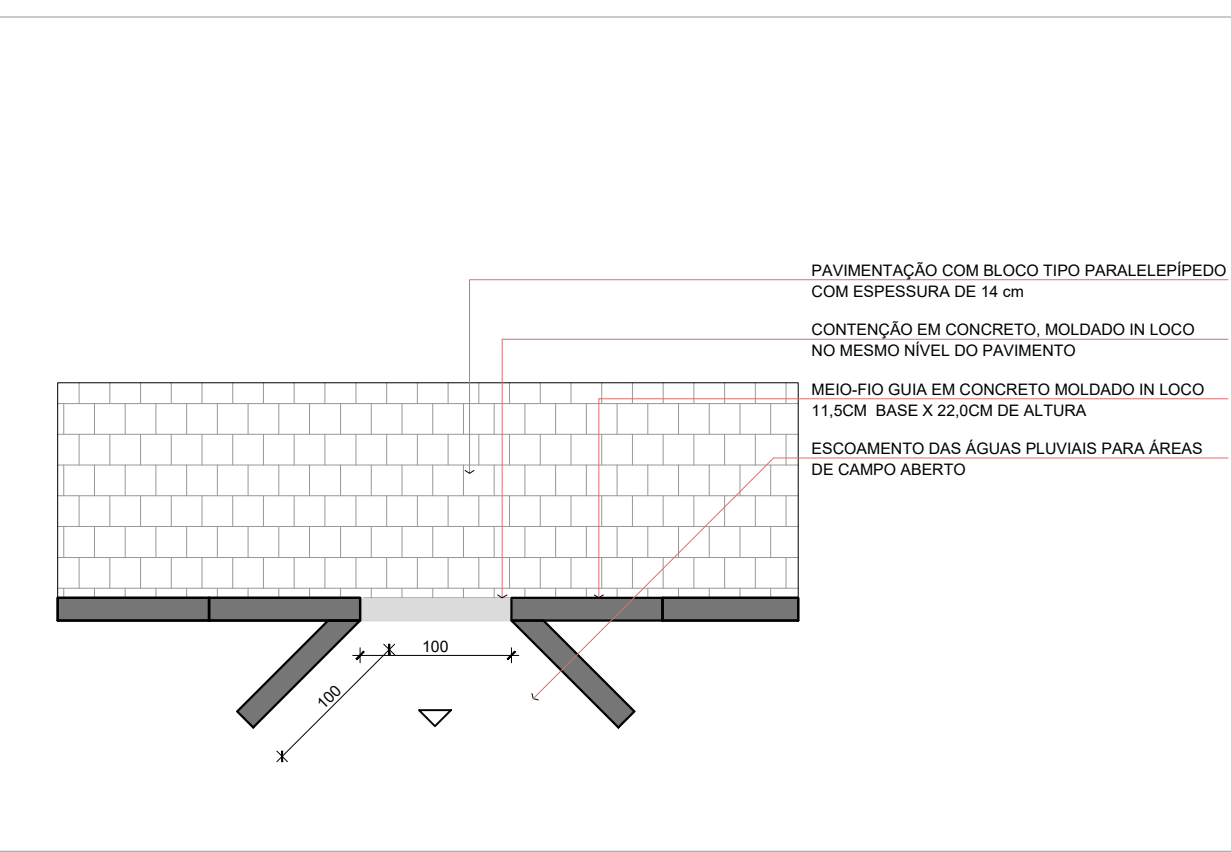

DETALHE SAÍDA PLUVIAL
ESC. 1/50

LEGENDA:
 — GREIDE DE PAVIMENTAÇÃO
 TERRENO NATURAL
 - - - - - ÁREA DE ATERRO
 - - - - - ÁREA DE CORTE

ESCALA: H:1/1000
V:10/1000

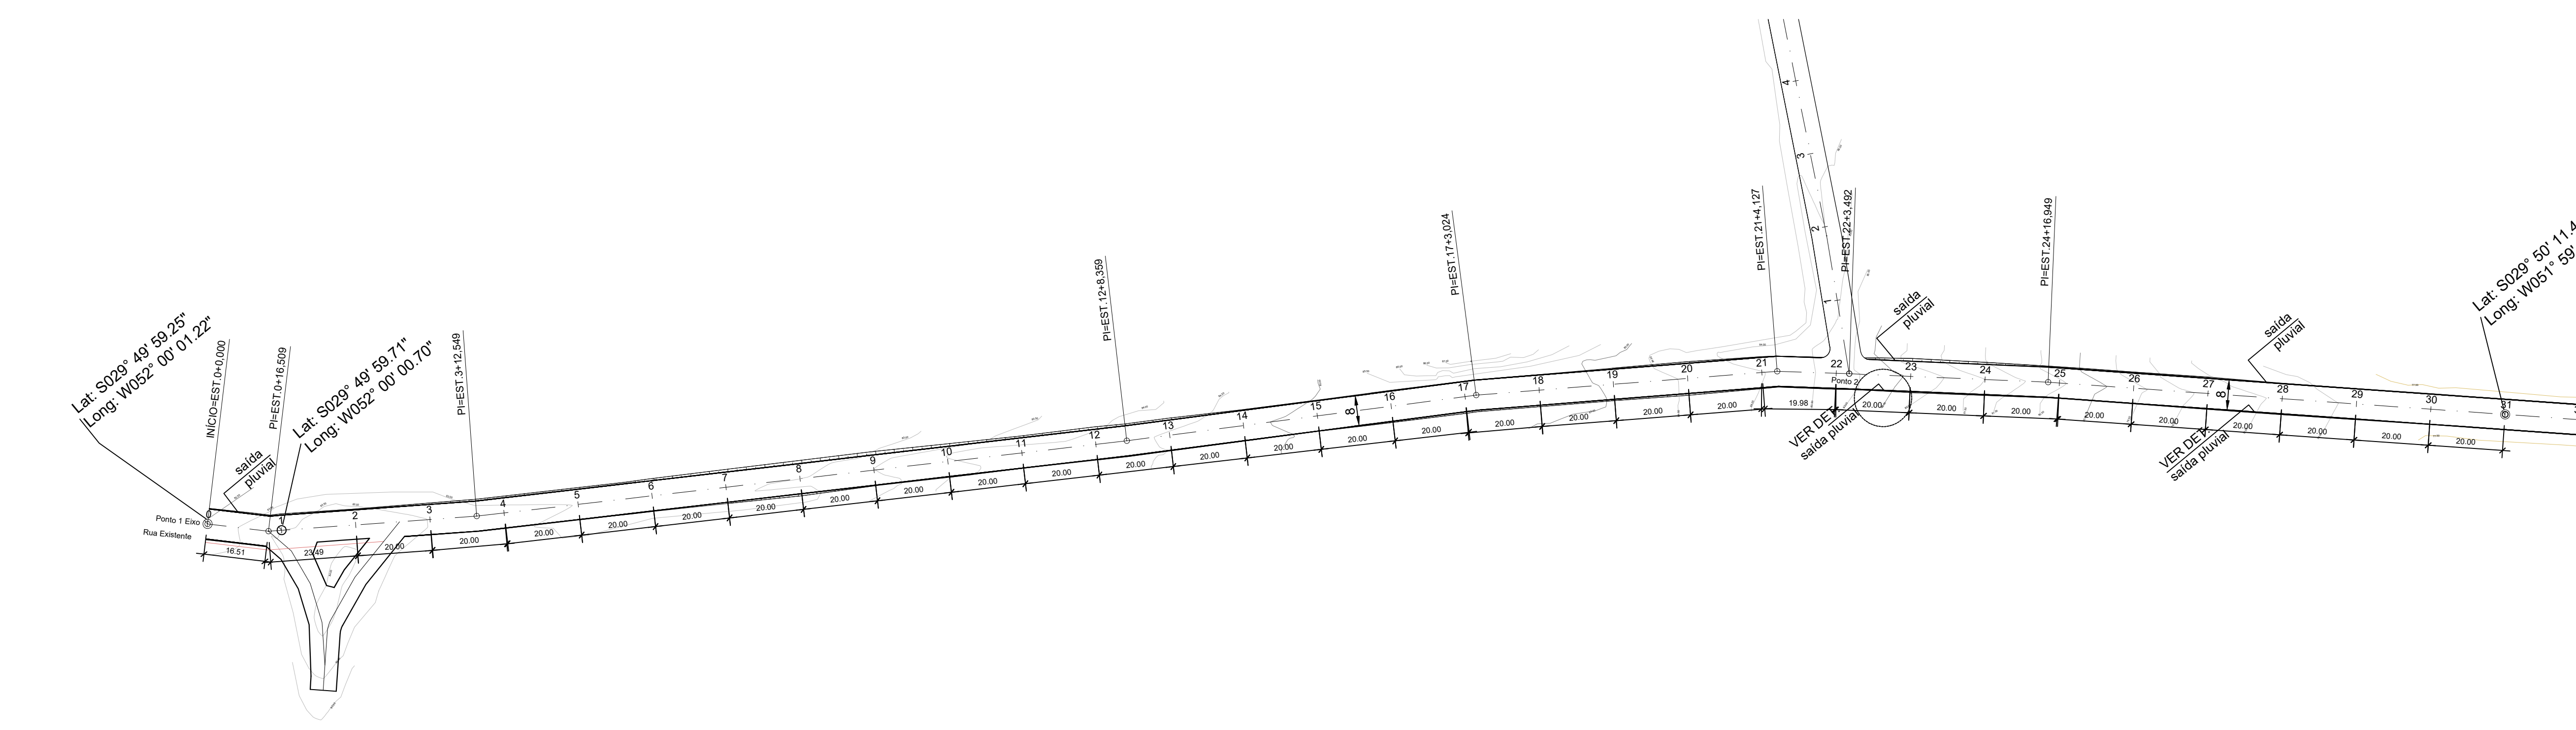

MUNICÍPIO DE GENERAL CÂMARA

PAVIMENTAÇÃO BOQUEIRÃO

Rua Capitão Pedro Werlang, 139
Santa Cruz do Sul/RS
51 3054-2701

LA CLÉ ARQUITETURA & SUSTENTABILIDADE

WWW.LACLE.ARQ.BR

| | | |
|--|---|------------------------------------|
| Obra: PAVIMENTAÇÃO COM BLOCO POLIÉDRICO | Escala: Indicada | Data: JAN/2019 |
| Projeto: PROJETO PAVIMENTAÇÃO | Discriminação: ESTAQUEAMENTO, PERFIL E PAVIMENTAÇÃO TIPO | Área da intervenção: 5.810,00m² |
| Resp. Técnico: Sílvia Melchior Seibert Arquiteta e Urbanista CAU A56.858-1 | Proprietário: Município de General Câmara/RS | Prancha: REV04 03/07 |