



ACESSO DE LIGAÇÃO DA RS 244 AO DISTRITO DO BOQUEIRÃO

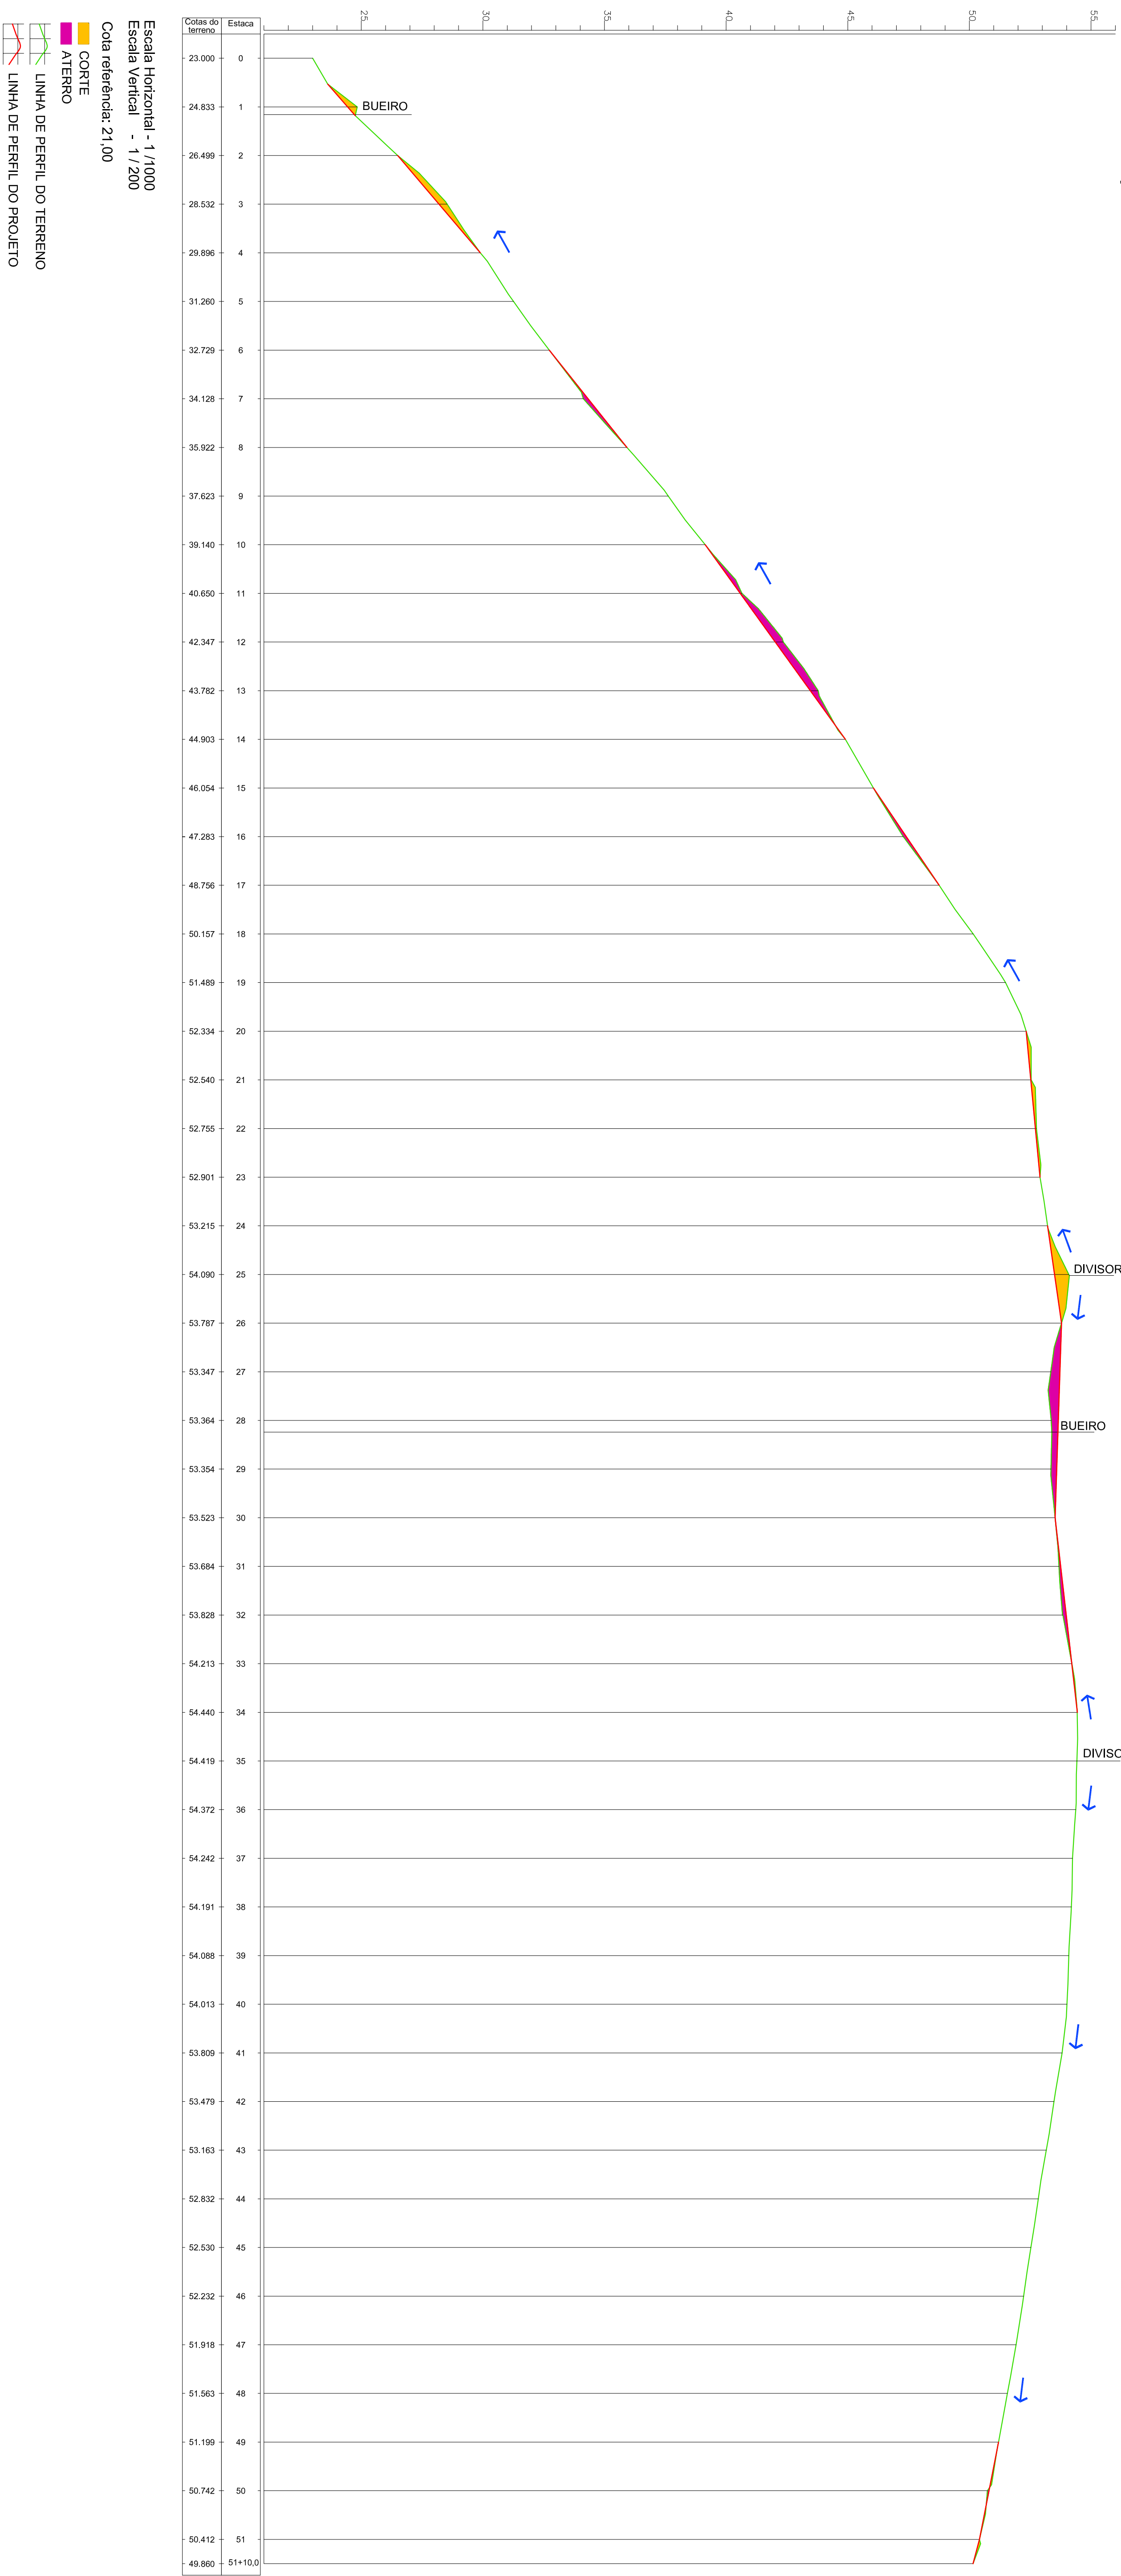

 MUNICÍPIO DE GENERAL CÂMARA CNPJ: 08.117.720/0001-50	Data	Projeto	Responsável Projeto: Engenharia Elson Rockkugel Ltda - ME Eng. CIVIL Elson Alberto Rockkugel CREA/RS 248-490
	PROJETO PAVIMENTAÇÃO COM BLOCO DE CONCRETO INTERTRAVADO - PVS <small>Assessoria de Engenharia em RS 244 ao Distrito do Boqueirão - General Câmara/RS</small>	JULHO   2021 Área: 7.461,20m² Comprimento: 1.034,67m	